


1. Stāva plāns

M: 1:100

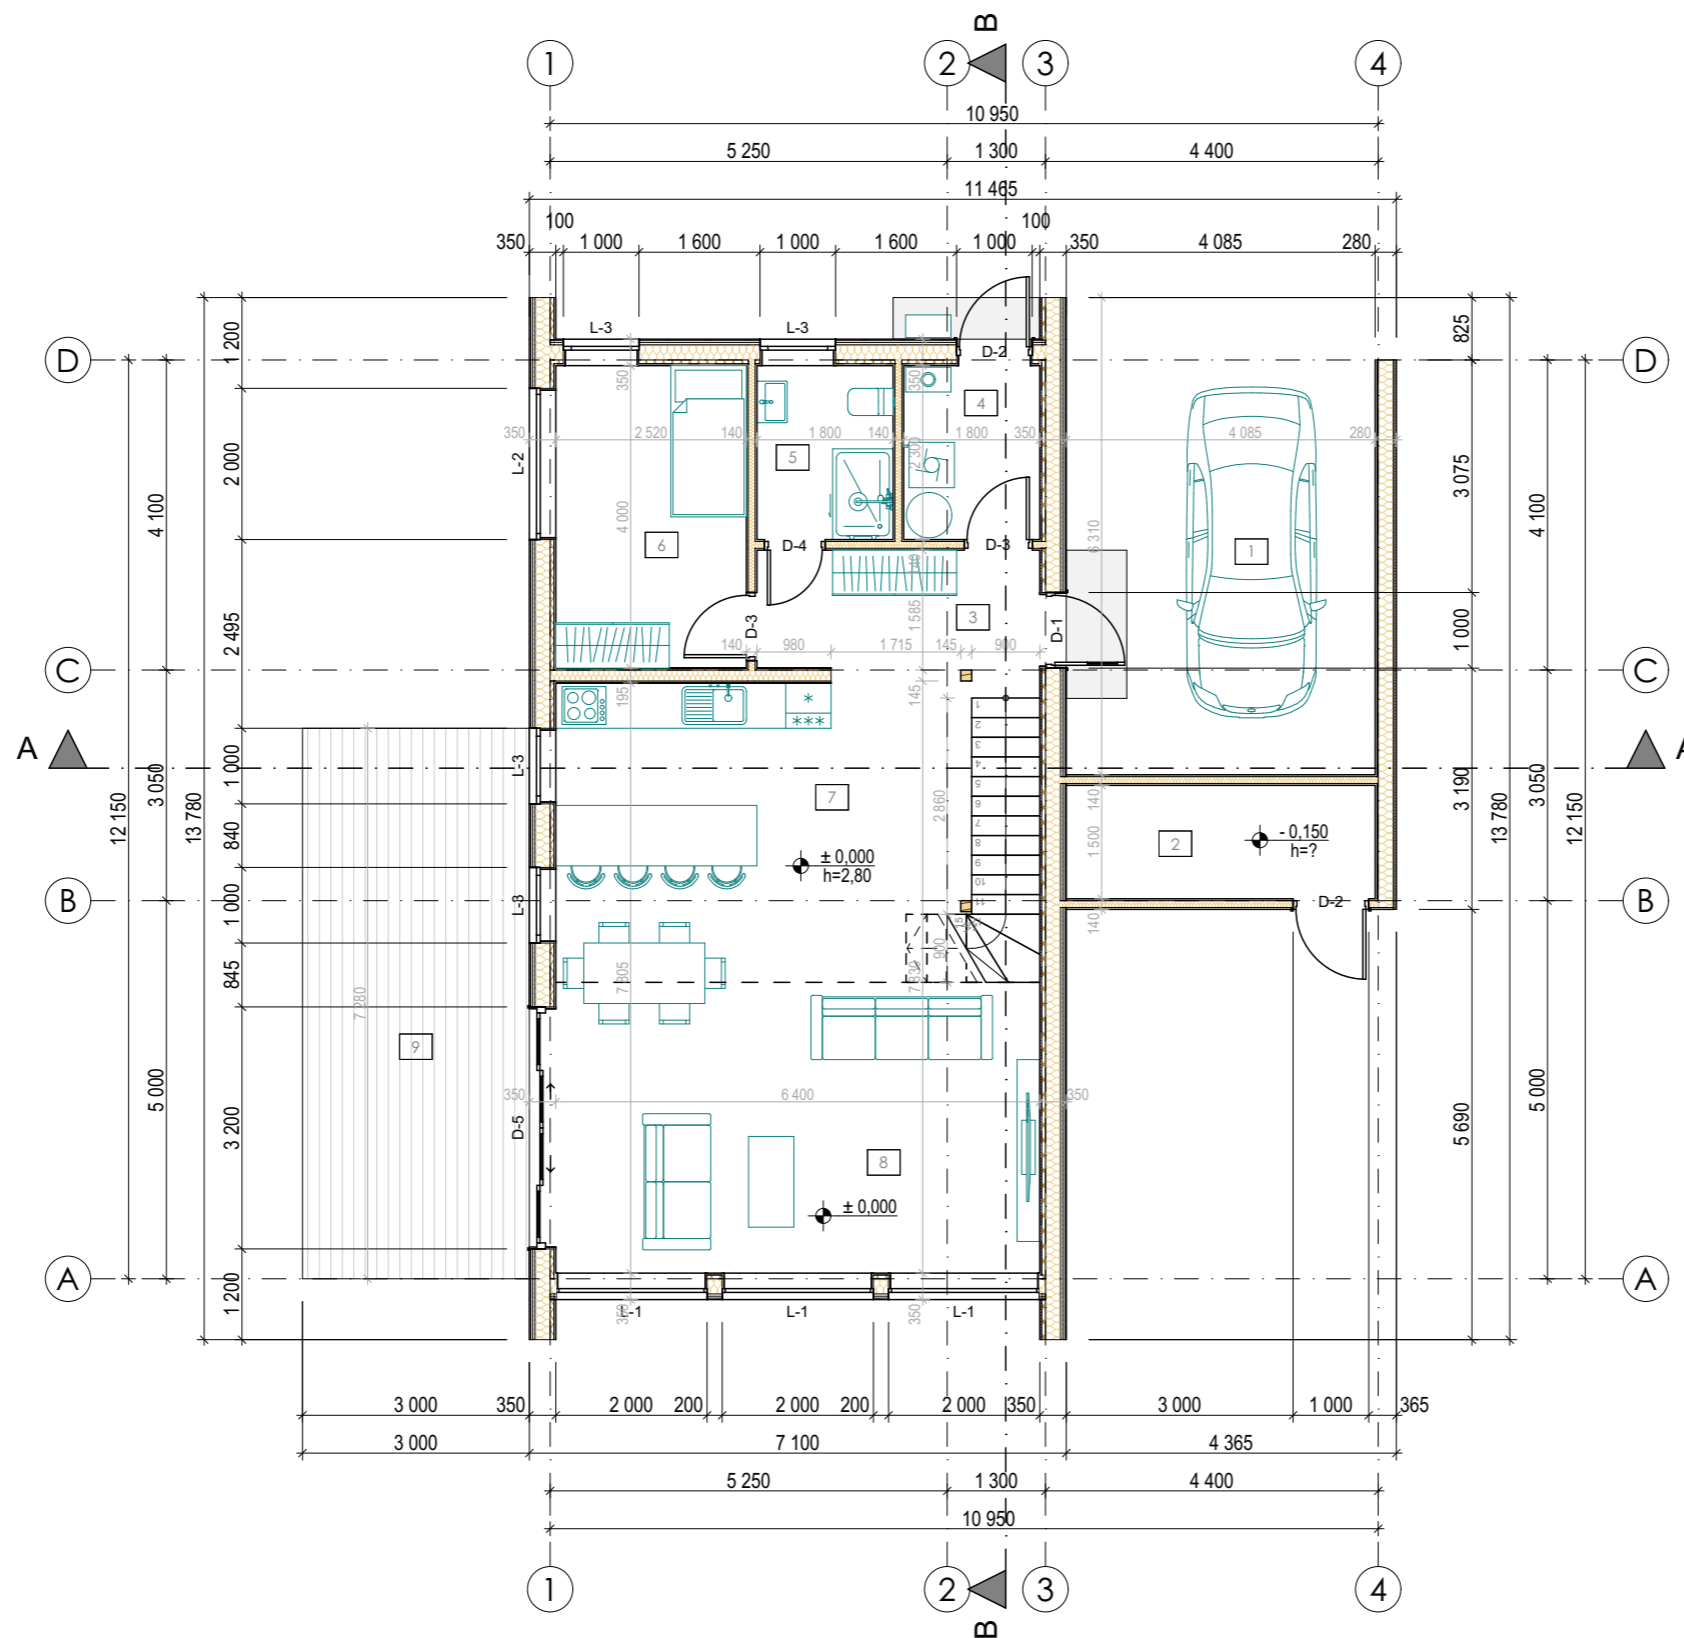


Eksplikācija 1. stāvs		
Nr. p.k	Nosaukums	Platība
1	Auto nojume	22,41
2	Saimniecības telpa	6,13
3	Priekštelpa	5,83
4	Tehniskā telpa	4,14
5	Vannas istaba	4,14
6	Gulamistaba	10,08
7	Virtuve	25,34
8	Viesistaba	24,61
9	Terase	21,84
		124,52 m²

Serf.nr. 1-00941		Objekts: DZĪVOJAMĀ MĀJA		Pasūt. Nr.
		Adrese: Viņkalnu iela 4, Sigulda, Siguldas novads, (Kad.opz. 8015 002 0431)		05/05-2024
Būvproj. vad.: Monta Vikštrema		23.05.2024	Rasējums: 1. Stāva plāns	Stadija BP
Izstrādāja: Monta Vikštrema		23.05.2024	Mērogs: M 1:100	Lapa AR-2.1

2. Stāva plāns

M: 1:100

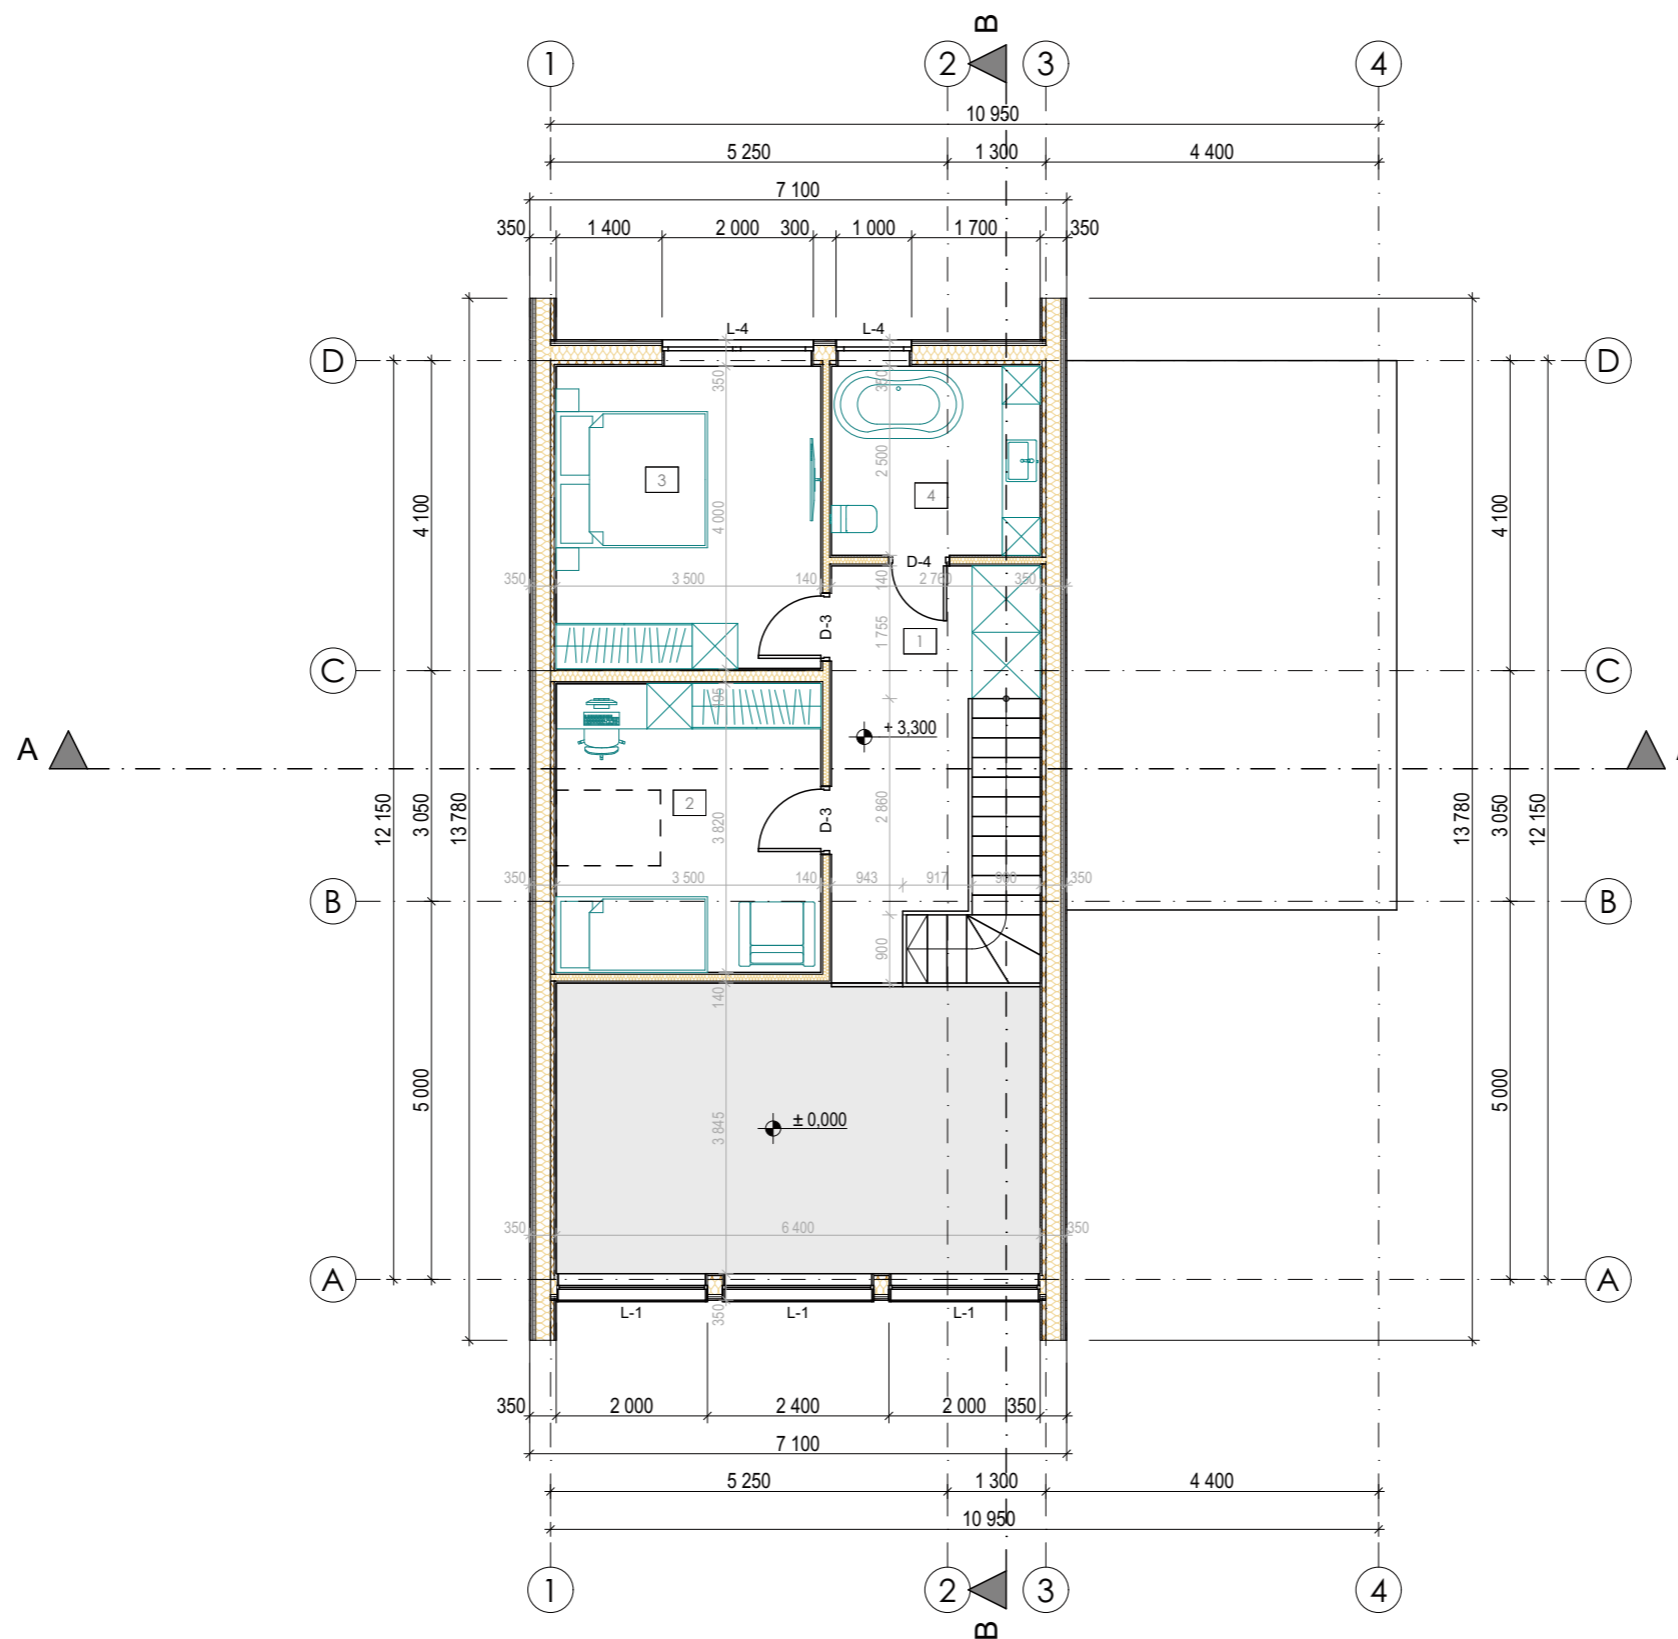

Eksplikācija 2. stāvs		
Nr. p.k	Nosaukums	Platība
1	Priekštelpa	11,01
2	Gulamistaba	13,37
3	Gulamistaba	14,00
4	Vannas istaba	6,90
		45,28 m²

Serf.nr. 1-00941	Objekts: DZĪVOJAMĀ MĀJA		Pasūt. Nr.
	Adrese: Vīnkalnu iela 4, Sigulda, Siguldas novads, (Kad.apz. 8015 002 0431)		05/05-2024
Būvproj. vad.:	Monta Vikštrema	23.05.2024	Stadija BP
Izstrādāja:	Monta Vikštrema	23.05.2024	Lapa AR-2.2
Rasējums: 2. Stāva plāns		Mērogs: M 1:100	