


# 1. Stāva plāns

## M: 1:100

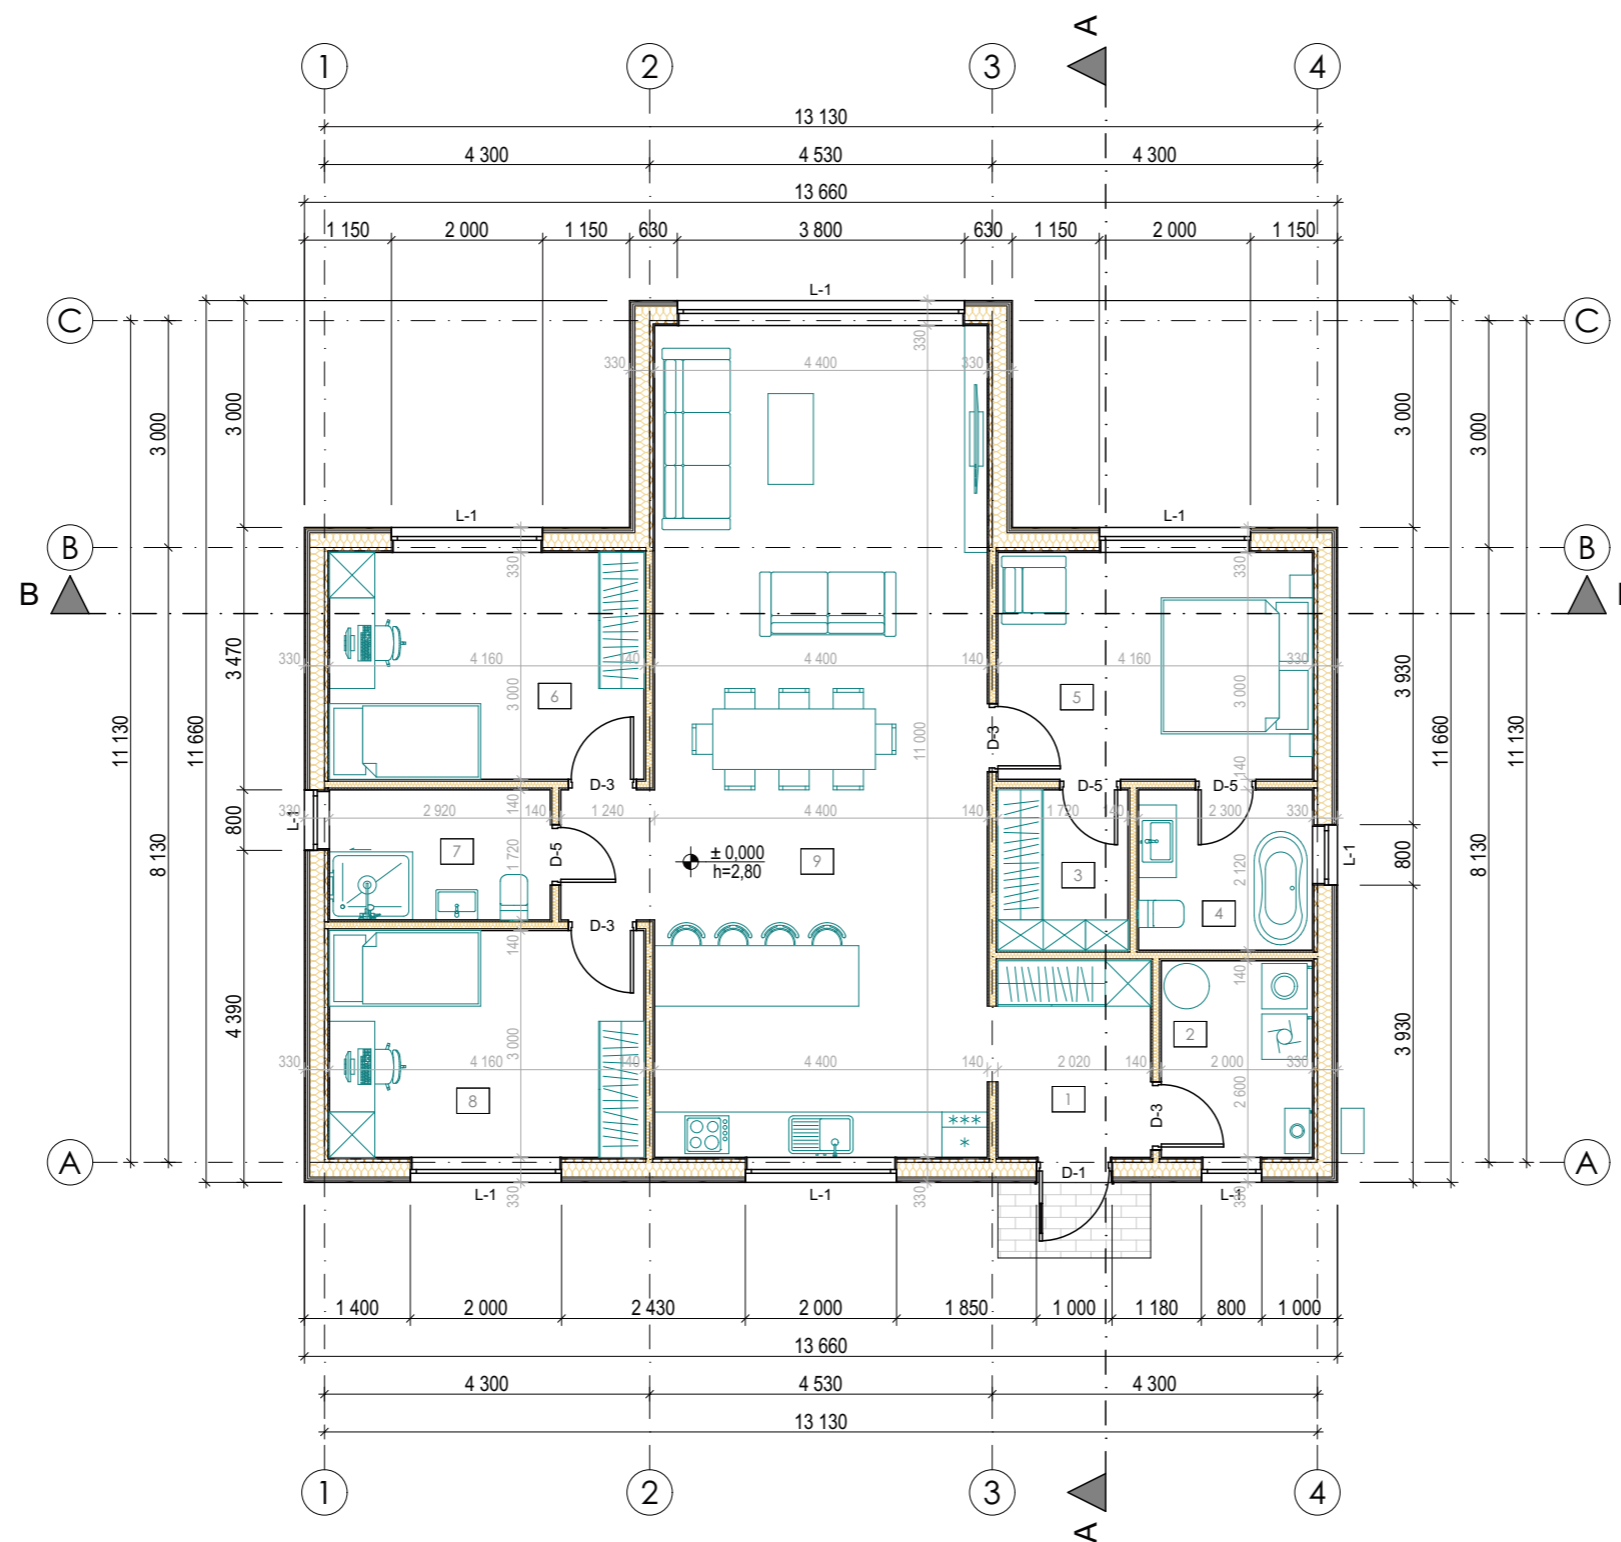

Eksplikācija 1. stāvs		
Nr. p.k	Nosaukums	Platība
1	Vējtveris	5,25
2	Tehniskā telpa	5,20
3	Garderobe	3,65
4	Vannas istaba	4,88
5	Gulamistaba	12,48
6	Gulamistaba	12,48
7	Vannas istaba	5,02
8	Gulamistaba	12,48
9	Viesistaba un virtuve	50,53
		<b>111,97 m<sup>2</sup></b>

Serf.nr. 1-00941	Objekts: DZĪVOJAMĀ MĀJA		Pasūt. Nr.
	Adrese: (Kad.apz. )		06/05-2024
Būvproj. vad.:	Monta Vikštrema	15.06.2024	Stadija BP
Izstrādāja:	Monta Vikštrema	15.06.2024	Lapa AR-2.1
Rasējums: 1. Stāva plāns		Mērogs: M 1:100	