


1. Stāva plāns

M: 1:100

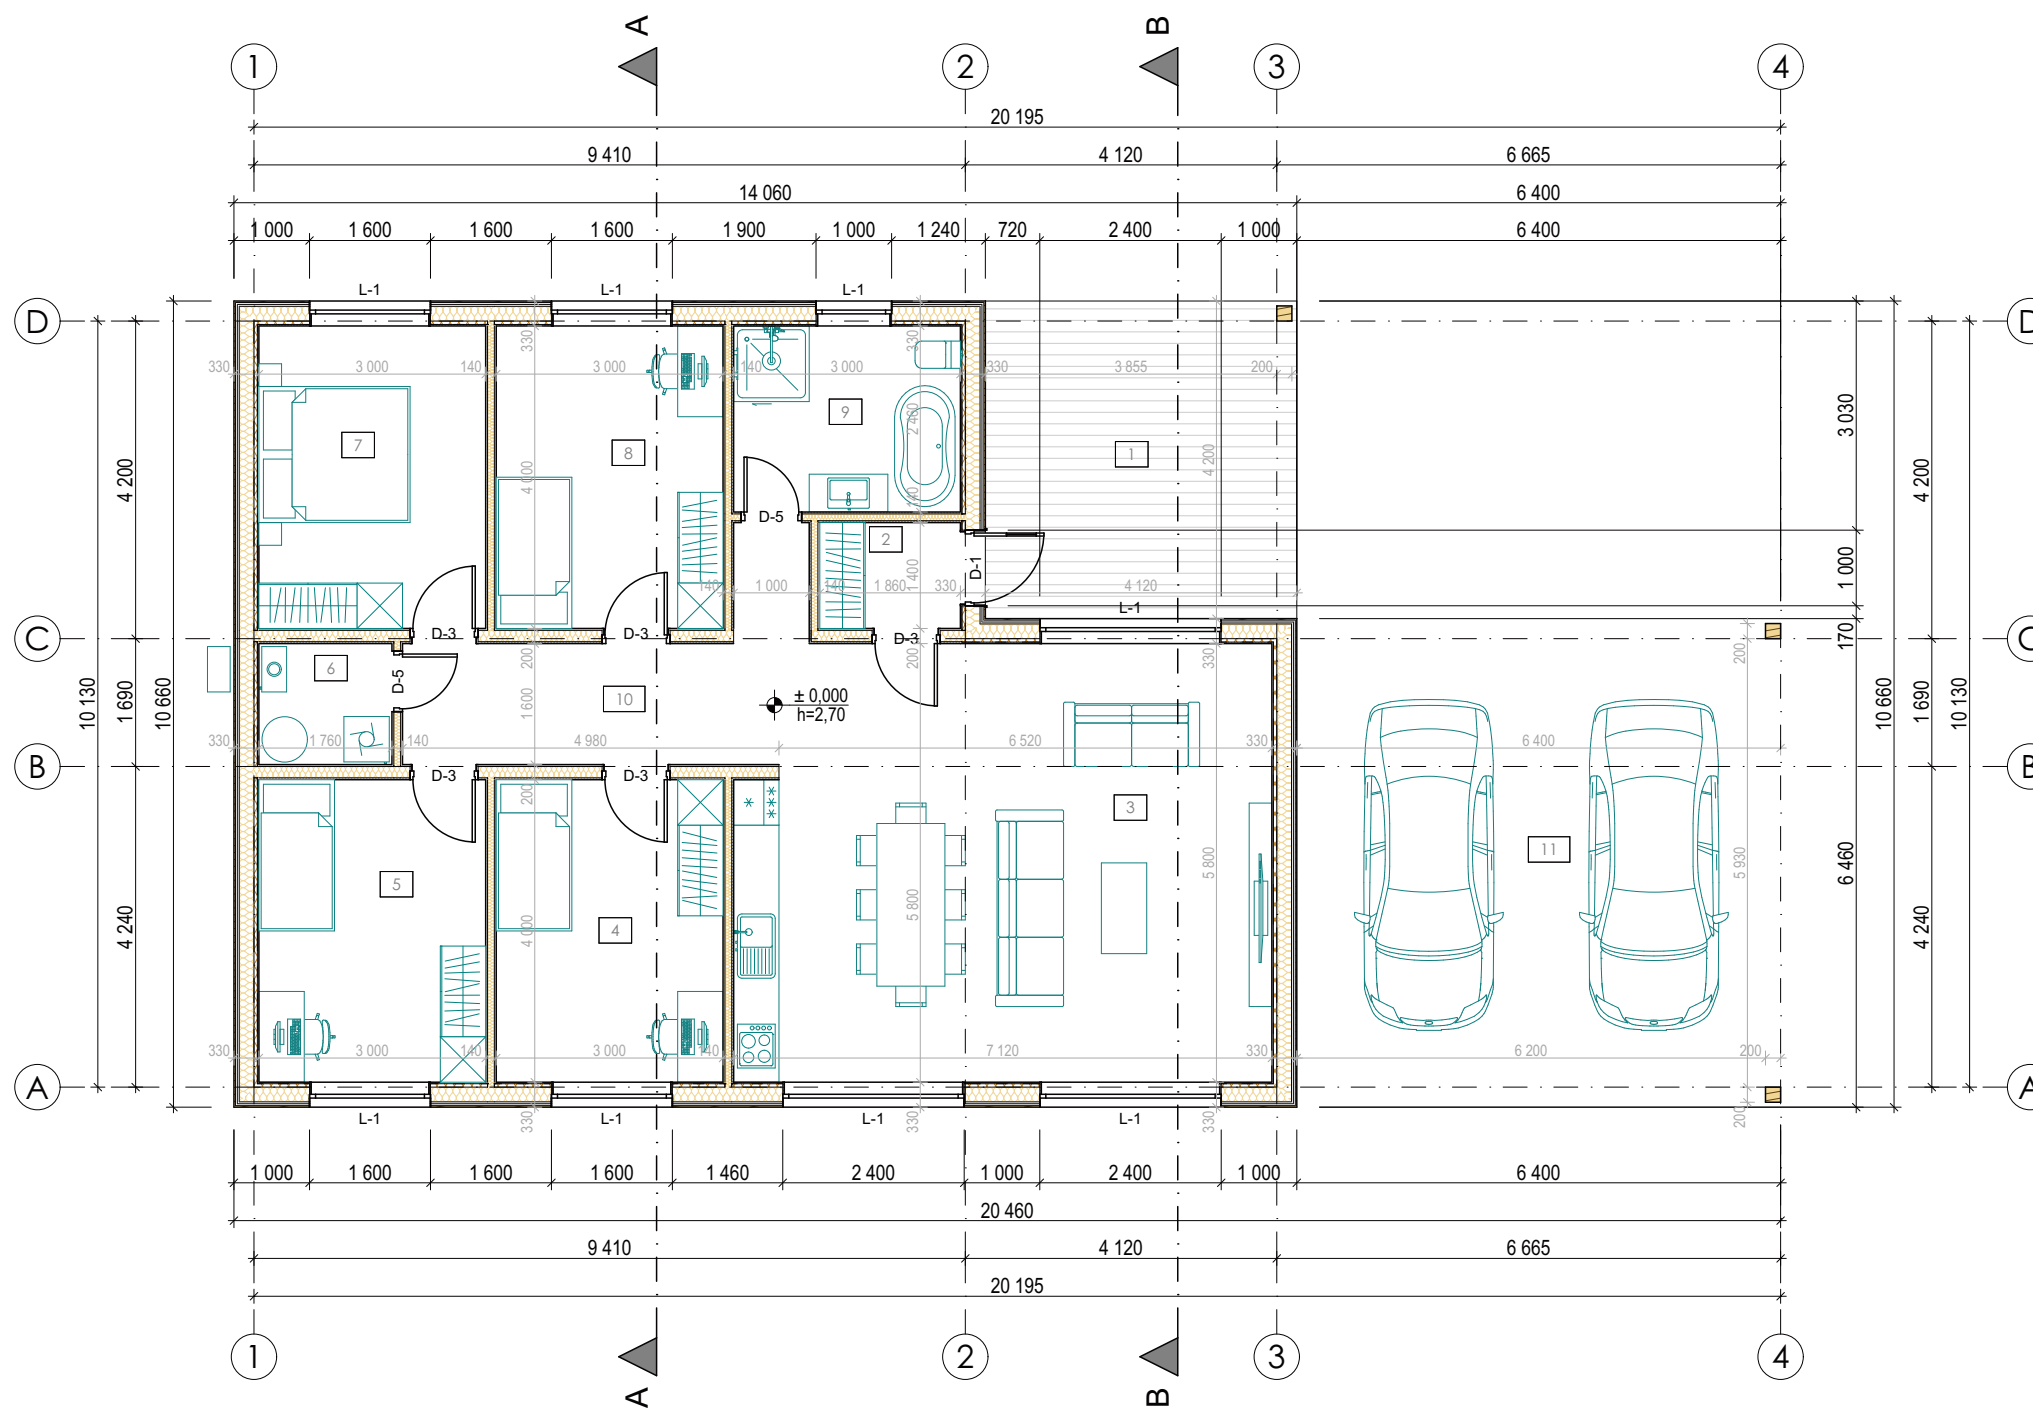

Eksplikācija 1. stāvs		
Nr. p.k	Nosaukums	Platība
1	Vējtveris	17,30
2	Vējtveris	3,20
3	Viesistaba ar virtuvi	39,90
4	Gulamistaba	13,19
5	Gulamistaba	12,60
6	Tehniskā telpa	2,82
7	Gulamistaba	12,60
8	Gulamistaba	13,19
9	Vannas istaba	8,16
10	Gaitenis	10,02
11	Auto nojume	41,34
		174,32 m²

Serf.nr. 1-00941			Objekts: DZĪVOJAMĀ MĀJA		Pasūt. Nr.
			Adrese: (Kad.apz.)		06/05-2024
Būvproj. vad.:	Monta Vikštrema	25.06.2024	Rasējums: 1. Stāva plāns		Lapa
Izstrādāja:	Monta Vikštrema	25.06.2024	Mērogs: M 1:100		AR-2.1