


1. Stāva plāns

M: 1:100

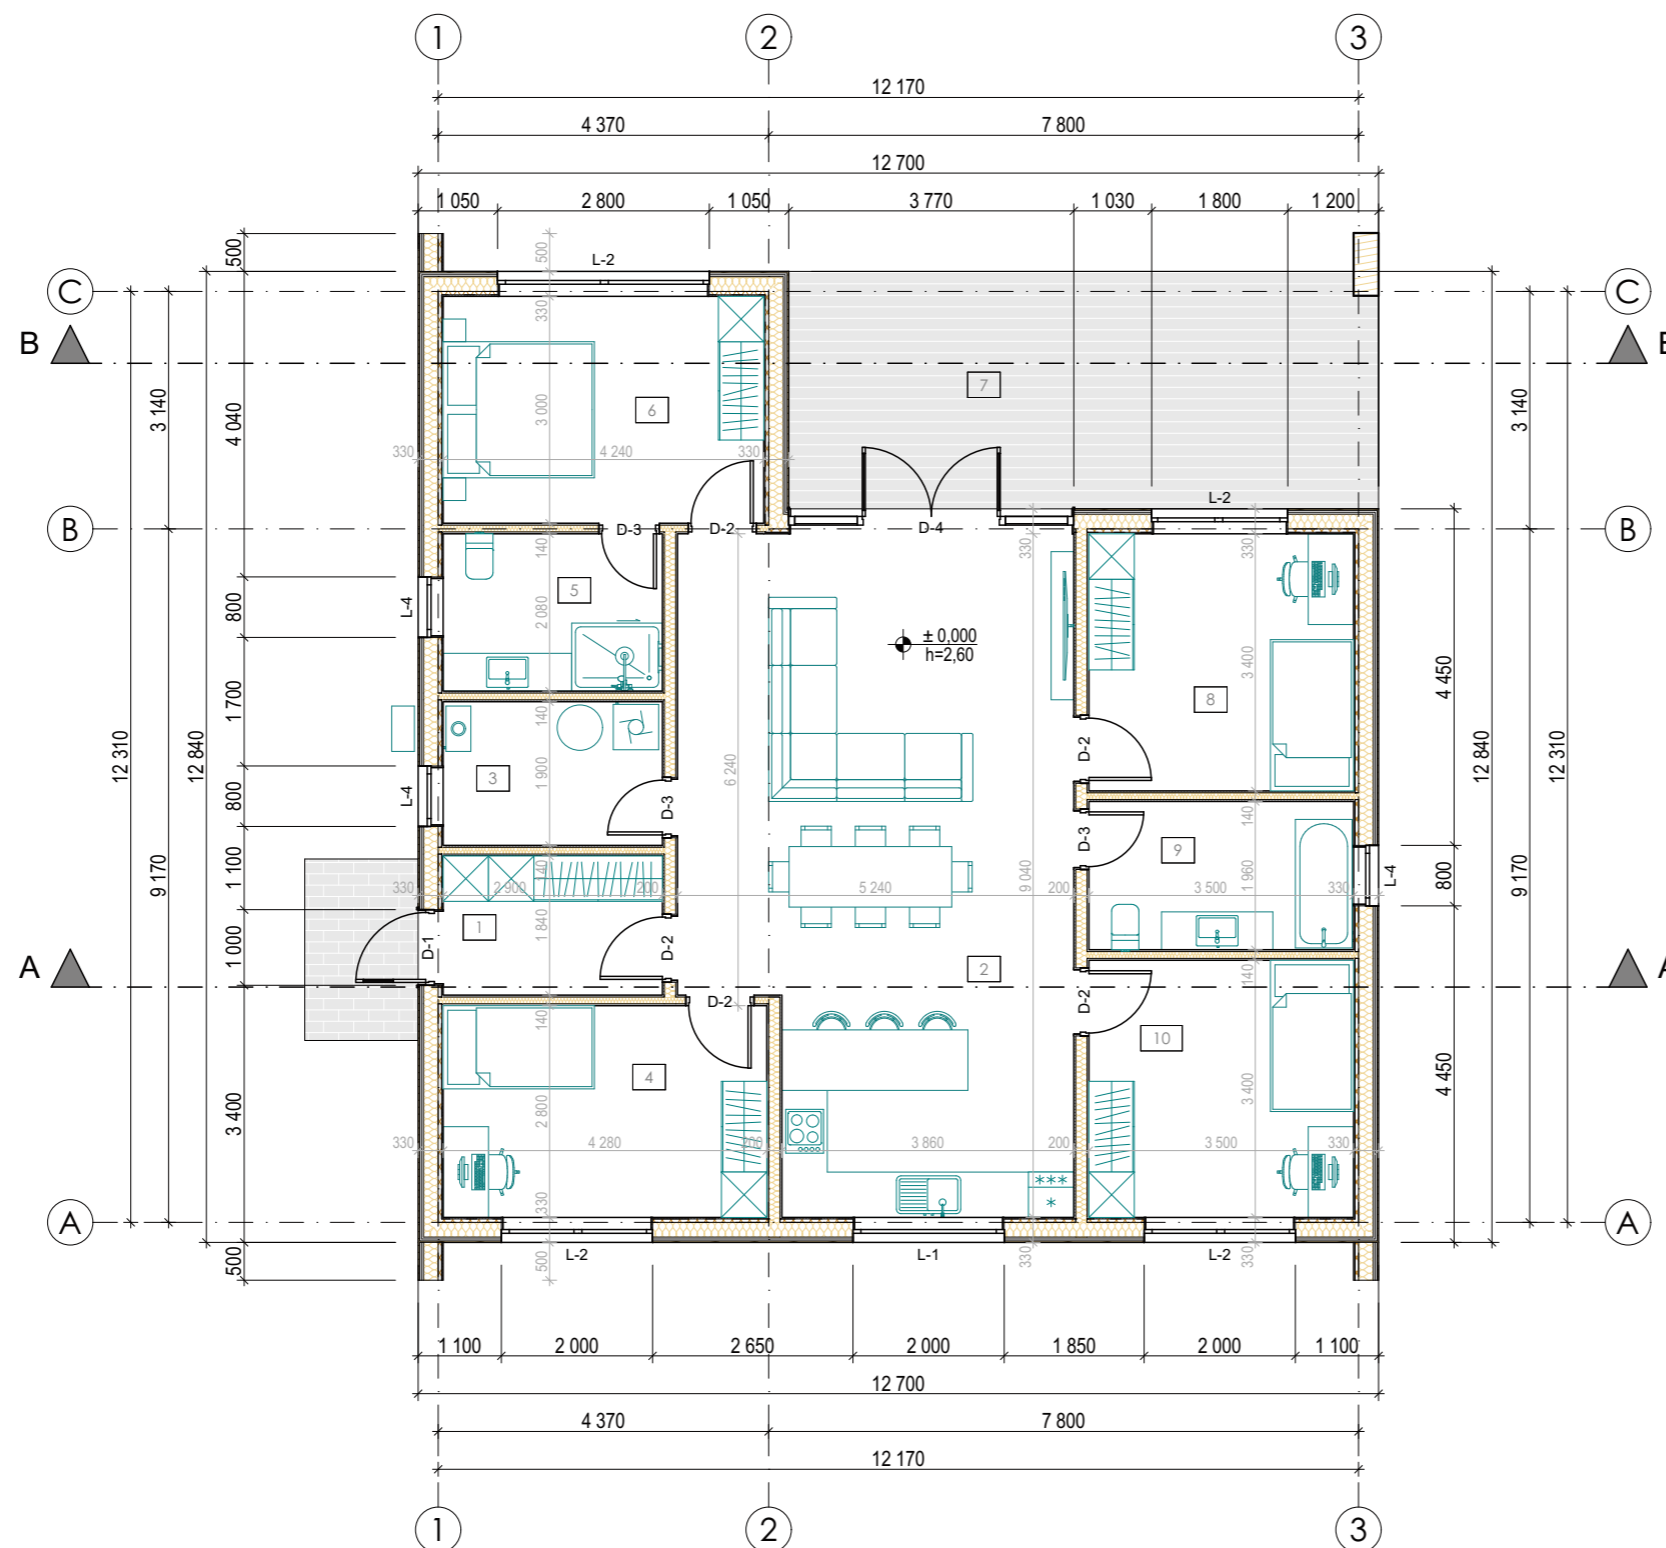

Eksplikācija 1. stāvs		
Nr. p.k	Nosaukums	Platība
1	Vējtveris	4,56
2	Viesistaba ar virtuvi	43,95
3	Tehniskā telpa	5,51
4	Gulamistaba	11,98
5	Vannas istaba	6,03
6	Gulamistaba	12,71
7	Terasē	24,49
8	Gulamistaba	11,90
9	Vannas istaba	6,86
10	Gulamistaba	11,90
		139,89 m²

Sert.nr. 1-00941			Objekts: DŽIVOJAMĀ MĀJA		Pasūt. Nr.
			Adrese: iela (Kad.Nr.)		03/10-2023
Būvproj. vad.: Krista Vikstrema			04.07.2024		Stadija BP
Izstrādāja: Monta Vikstrema			04.07.2024		Lapa
			Rasējums: 1. Stāva plāns		AR-2.1
			Mērogs: M 1:100		