



 

Pirmā stāva plāns

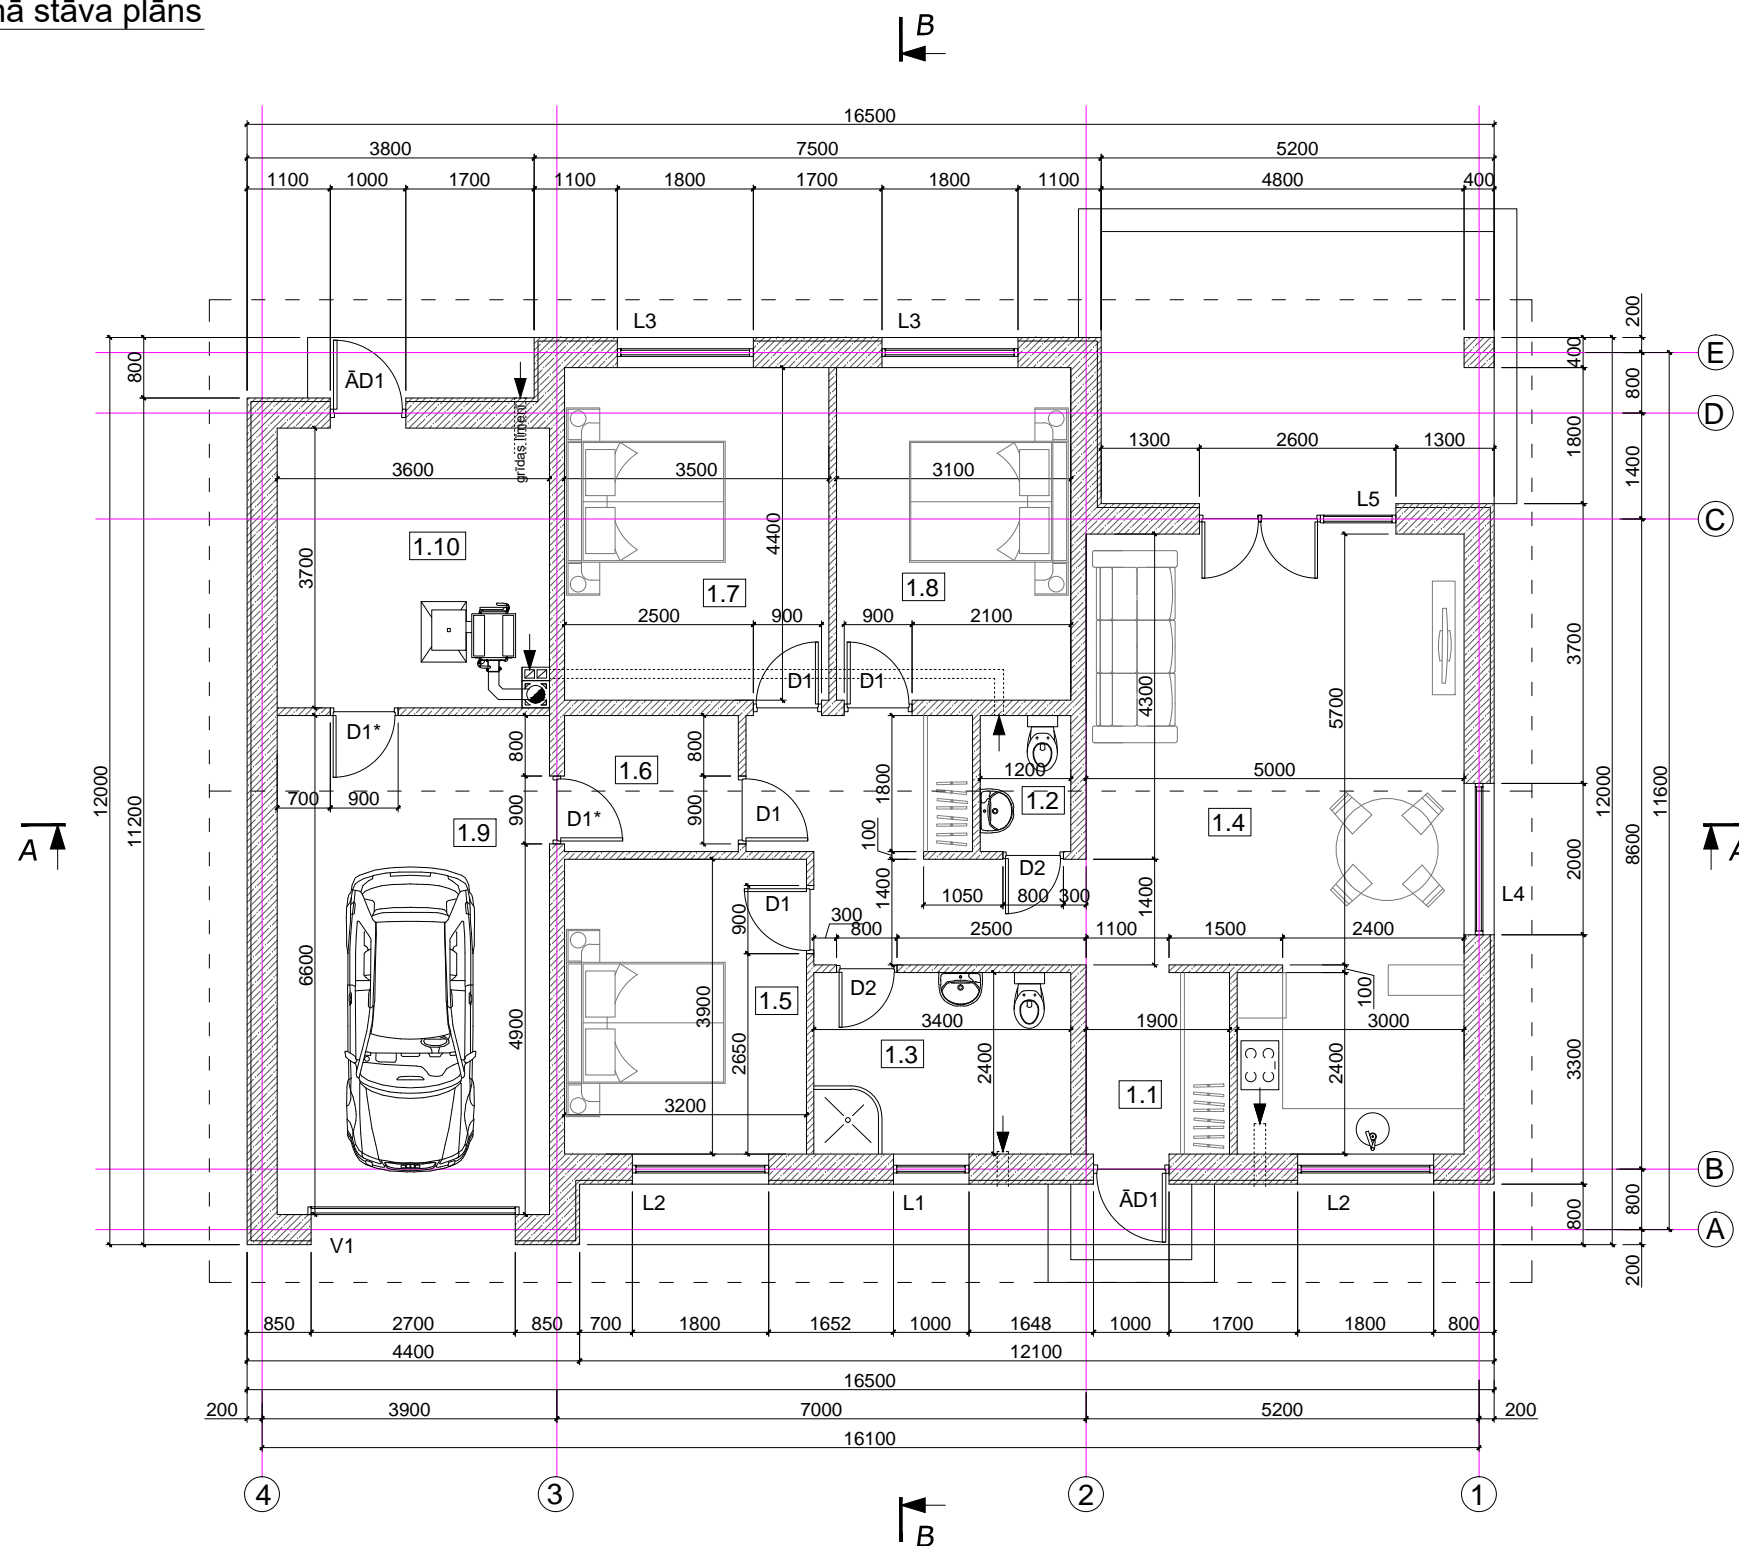

TELPU EKSPLIKĀCIJA

Nr.	NOSAUKUMS	M ²
1.1	Koridors	4.6
1.2	Tualete	2.2
1.3	Vannas istaba	8.2
1.4	Istaba ar virtuvi, halle	46.5
1.5	Istaba	12.5
1.6	Saimniecības telpa	4.1
1.7	Istaba	15.4
1.8	Istaba	13.6
1.9	Garāža	23.8
1.10	Tehniskā telpa	13.1
Kopā		144.0
1.11	Terase	11.3
Kopējā platība		155.3

PIENEMTIE APZĪMĒJUMI

-  Vieglobetona bloku mūris
-  Siltumizolācija
-  Gaisa ievads / izvads caur sienu

Piezīmes:

1. Visi izmēri doti milimetros. Augstuma atzīmes dotas metros.
2. Relatīvā augstuma atzīme ±0.000 ir vienāda ar augstuma atzīmi +99.200
3. Lietojamo materiālu, izstrādājumu toni un veidu saskaņot ar arhitektu un pasūtītāju.

 SIA "JM project", Būvkr. Reģ. Nr. 14554 Alkšņu iela 4, Carnikava, +371 26409444	BPDV.	E.Vilnis
	Arh.	E.Vilnis
PASŪTĪTĀJS:	Matīss Kligins	PASŪT. NR: 01/22
RASĒJUMS:	Pirmā stāva plāns	MĒROGS: 1:100
OBJEKTS:	Dzīvojamā māja	STADIJA: BP
ADRESE:	Jūdažu iela 28, Sigulda, Siguldas novads	LAPAS: 8 / LAPA: AR-2