

1.STĀVA TELPU EKSPLIKĀCIJA			
Nr.	Nosaukums	Veids	Platība

Iekštelpa			
1	Vējtveris	Palīgtelpa	4.6 m²
2	Vannas istaba	Palīgtelpa	8.2 m²
3	Guļamistaba	Dzīvojamā telpa	12.6 m²
4	Tehniskā telpa	Palīgtelpa	4.2 m²
5	Noliktava	Palīgtelpa	13 m²
6	Guļamistaba	Dzīvojamā telpa	15.4 m²
7	Guļamistaba	Dzīvojamā telpa	13.6 m²
8	Tualetes	Palīgtelpa	2.1 m²
9	Dzīvojamā istaba ar virtuvi, halle	Dzīvojamā telpa	46.6 m²
			120.5 m²


Ārtelpa			
10	Lievenis	Ārtelpa	2.7 m²
11	Auto nojume	Ārtelpa	34.1 m²
12	Terase	Ārtelpa	21.7 m²
			58.5 m²
1.Stāva kopējā platība			179 m²



PIEZĪMES

- Augstuma atzīmes dotas metros, relatīvajās atzīmēs pret atzīmi ±0.00
- Visi izmēri doti milimetros
- Par nosacīto dzīvojamās atzīmi ±0.00 pieņemts pirmā stāva priekštelpas grīdas līmenis, kas atbilst absolūtajai augstuma atzīmei +0.00 LAS-2000,5
- Plānos izmēri uzrādīti ar apdari
- Griezumu A-A skatīt lapā AR-5
- Griezumu B-B skatīt lapā AR-6
- Griezumu C-C skatīt lapā AR-7
- Telpās ar paaugstinātu mitruma līmeni virsmas apstrādāt ar hidroizolāciju, stūrus un deformācijas šuves papildus nostrādāt ar hidroizolācijas lentu. Izmantot mitrumizturīgu režģi karkasa sienām.
- Visus rasējumus skatīt kopā ar citām būvprojekta sadaļām.


NOSACĪTIE APZĪMĒJUMI

N.p.k.	Apzīmējums	Nosaukums un izmēri
1	±0.00 = +0.00	Grīdas augstuma atzīme
2	1	Telpu numerācija
3		Koka karkasa ārsiena - siltināta
4		Koka karkasa ārsiena - nesiltināta
5		Nesoša koka karkasa iekšsiena
6		Nenesoša koka karkasa iekšsiena
7		Logu un durvju apzīmējums (Eksplikāciju skatīt lapā AR-11)

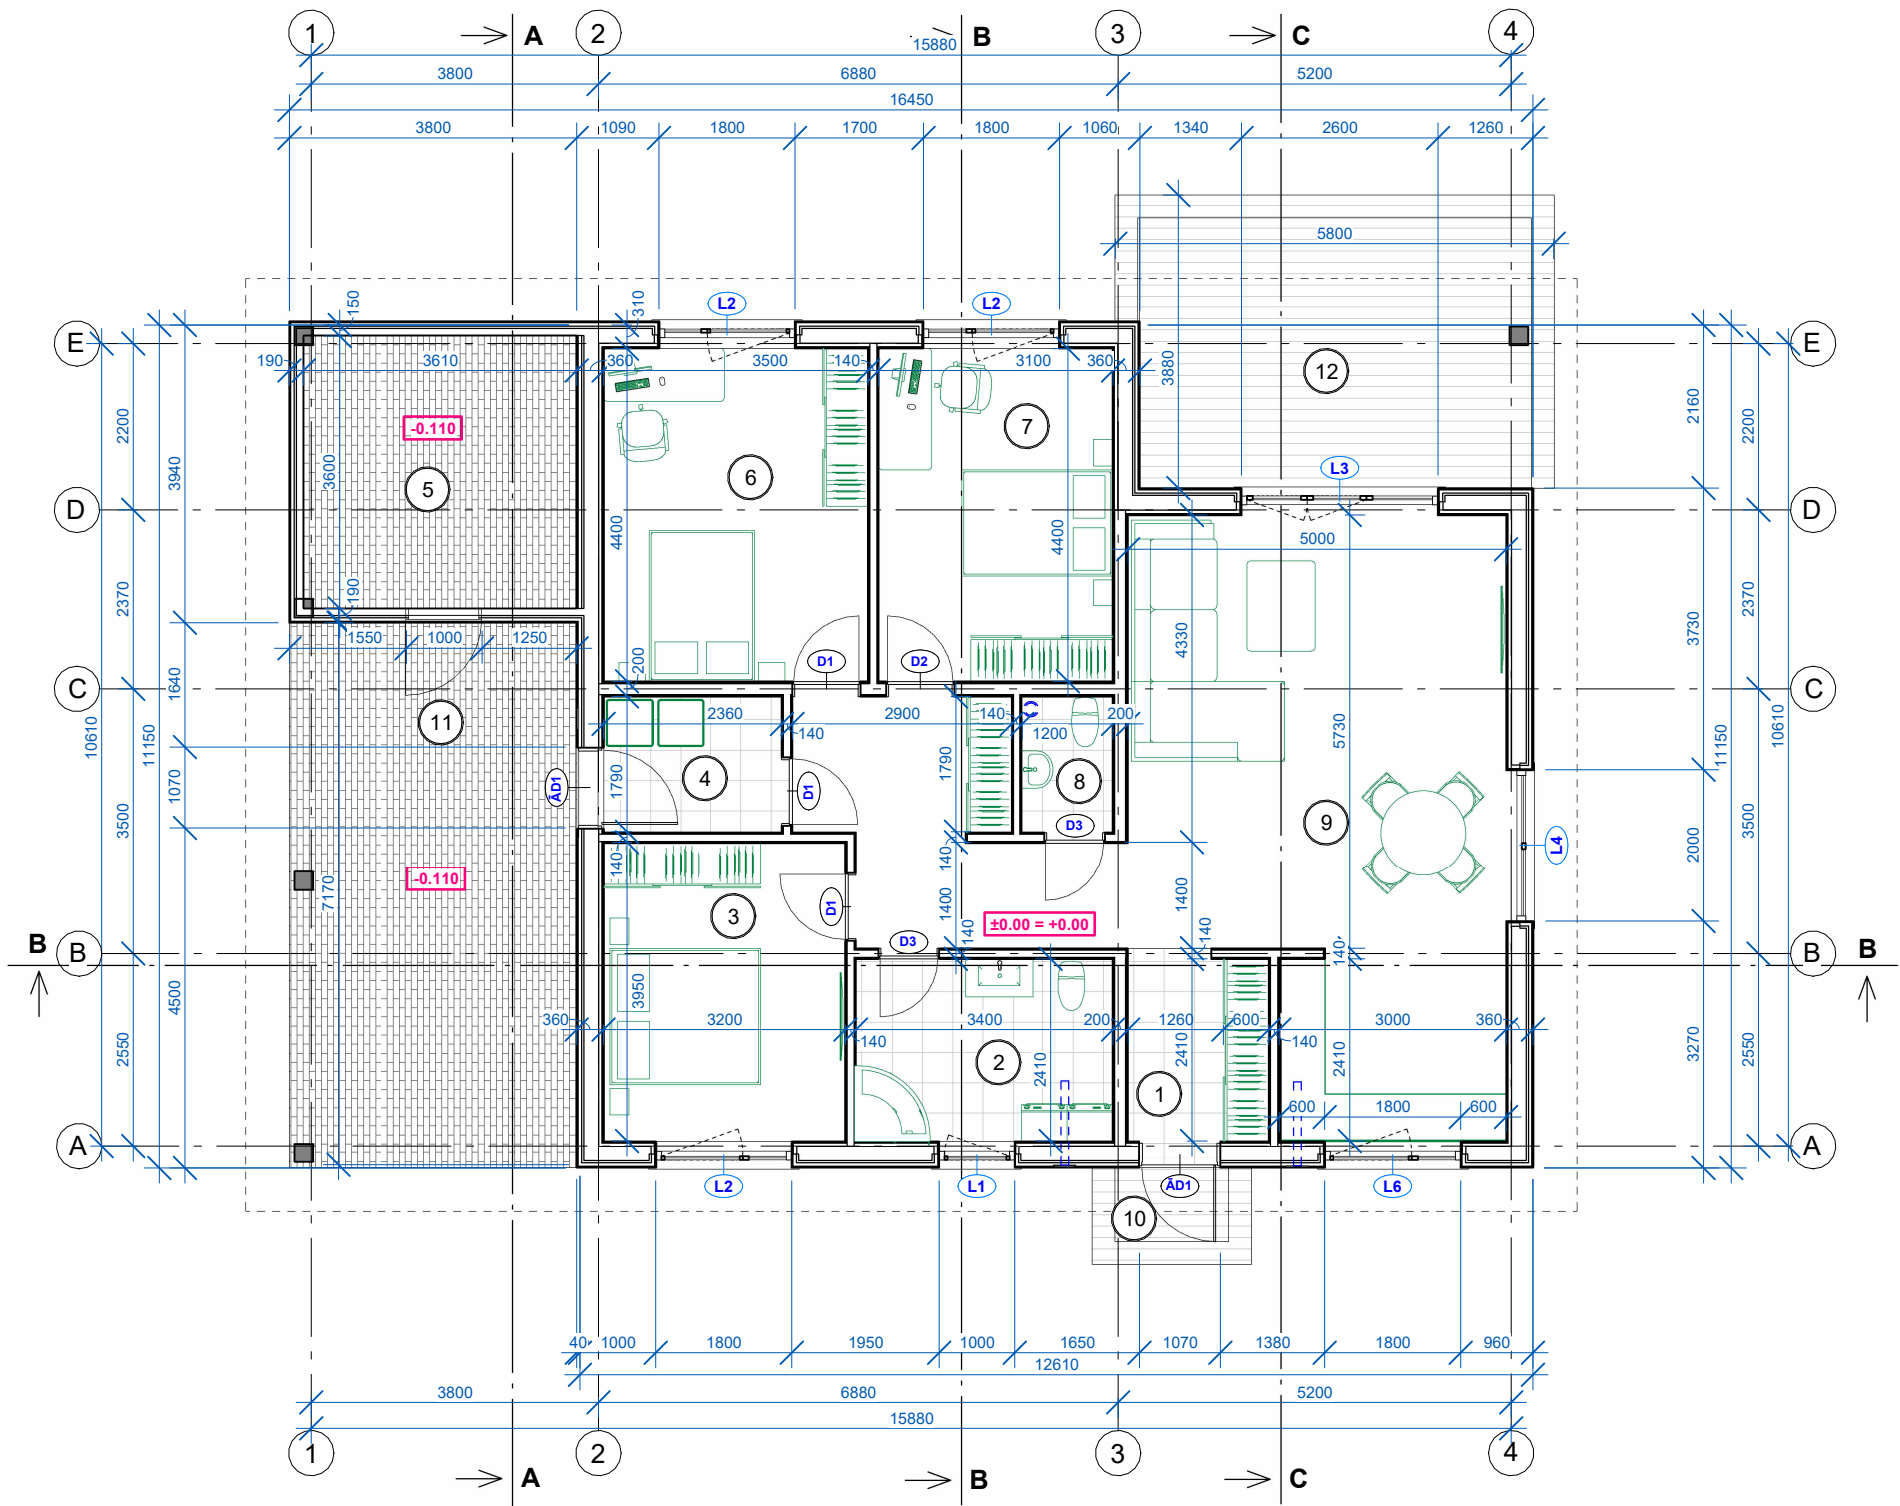

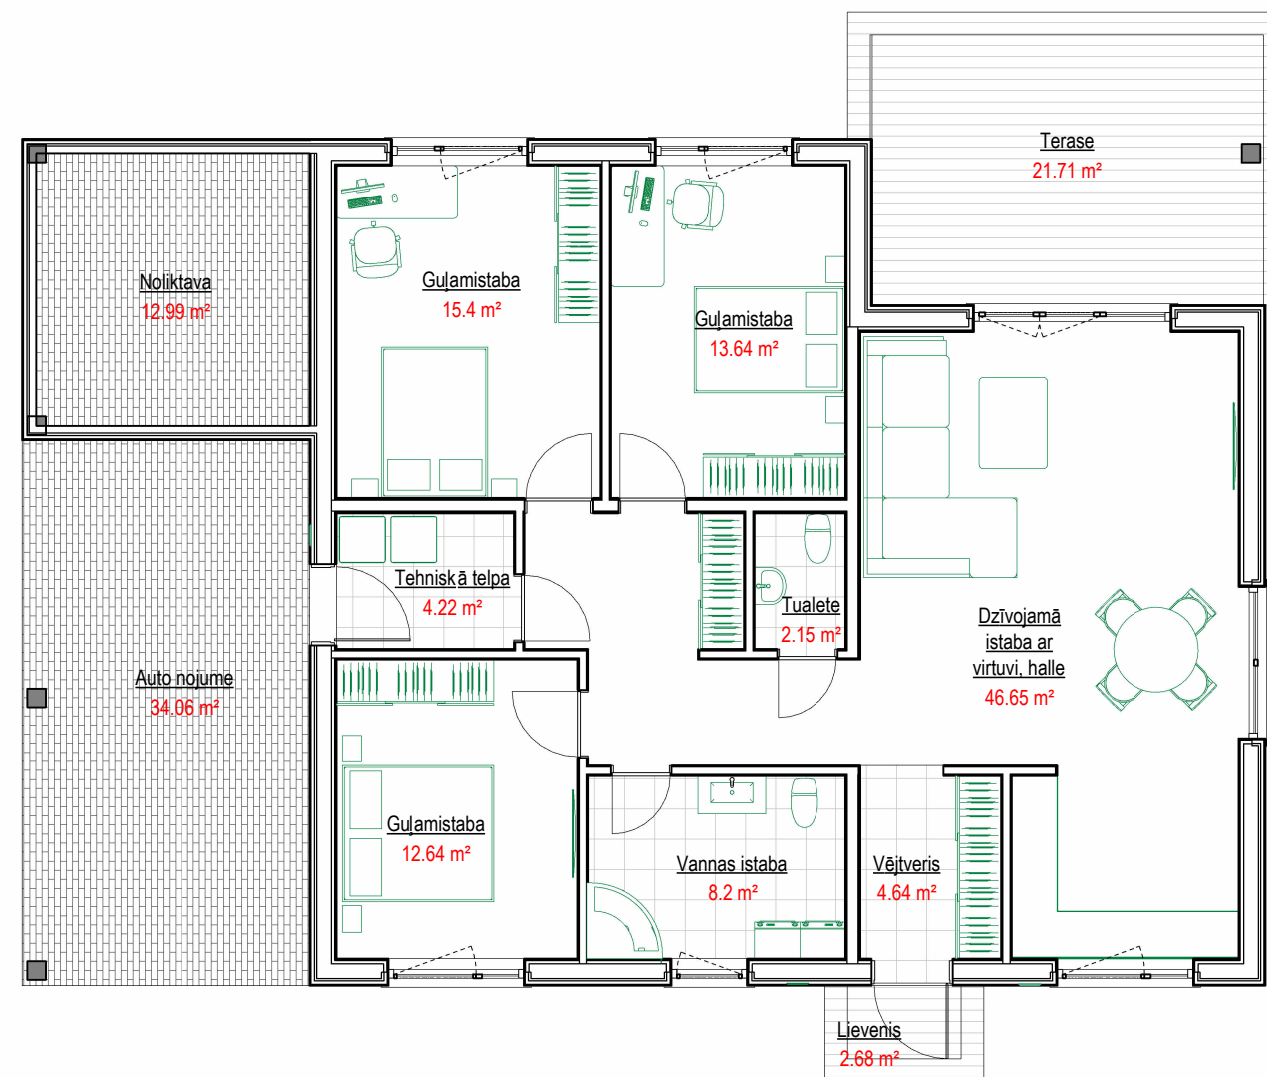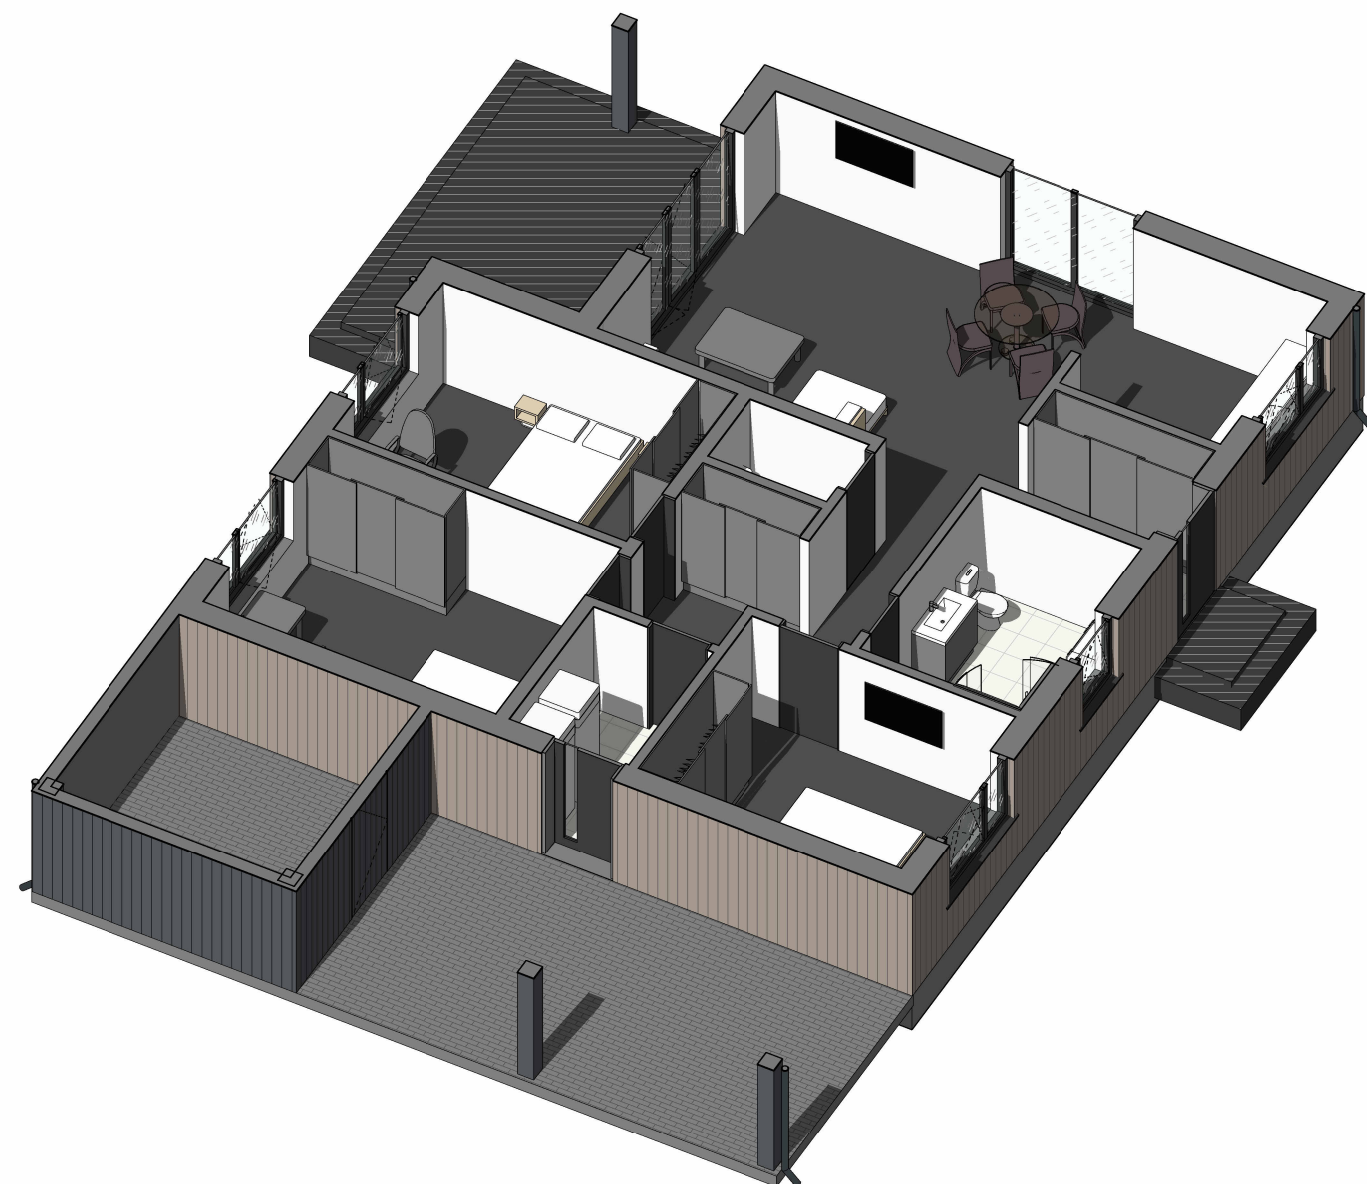

Si house

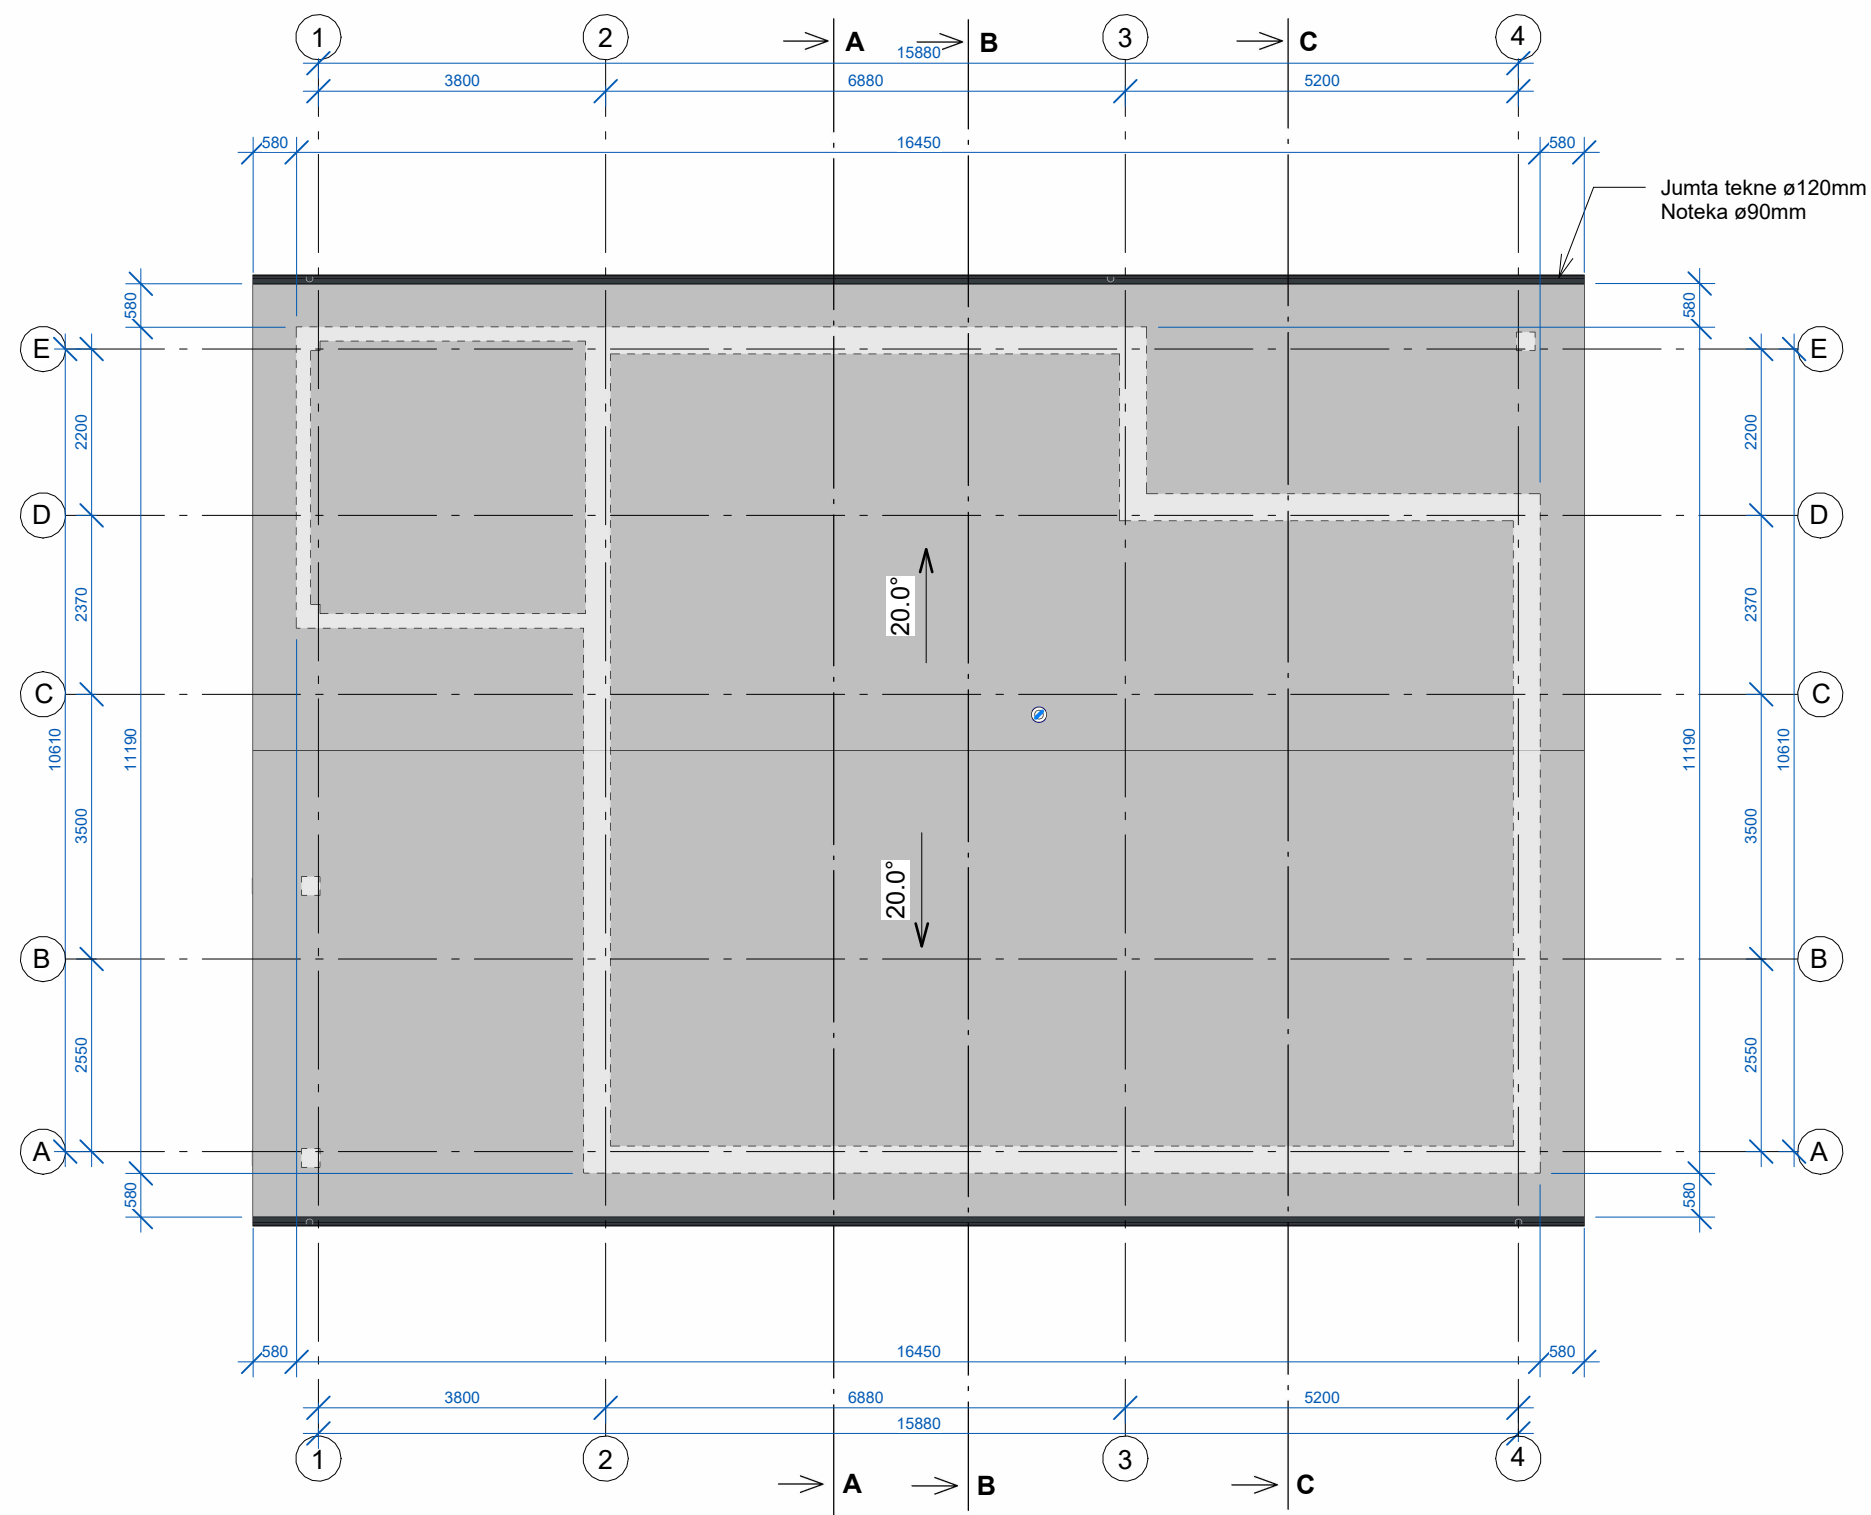


PIEZĪMES

1. Augstuma atzīmes dotas metros, relatīvajās atzīmēs pret atzīmi ± 0.00
2. Vīsi izmēri doti milimetros
3. Par nosacīto dzīvojamās atzīmi ± 0.00 pieņemts pirmā stāva priekštelpas grīdas līmenis, kas atbilst absolūtajai augstuma atzīmei $+0.00$ LAS-2000,5
4. Plānos izmēri uzrādīti bez iekšējās apdares
5. Griezumu A-A skatīt lapā AR-5
6. Griezumu B-B skatīt lapā AR-6
7. Vīsus rasējumus skatīt kopā ar citām būvprojekta sadaļām.

NOSACĪTIE APZĪMĒJUMI

N.p.k.	Apzīmējums	Nosaukums un izmēri
1		Jumta plaknes krituma virziens un slīpums grādos
2		Ventilācijas skursteņi



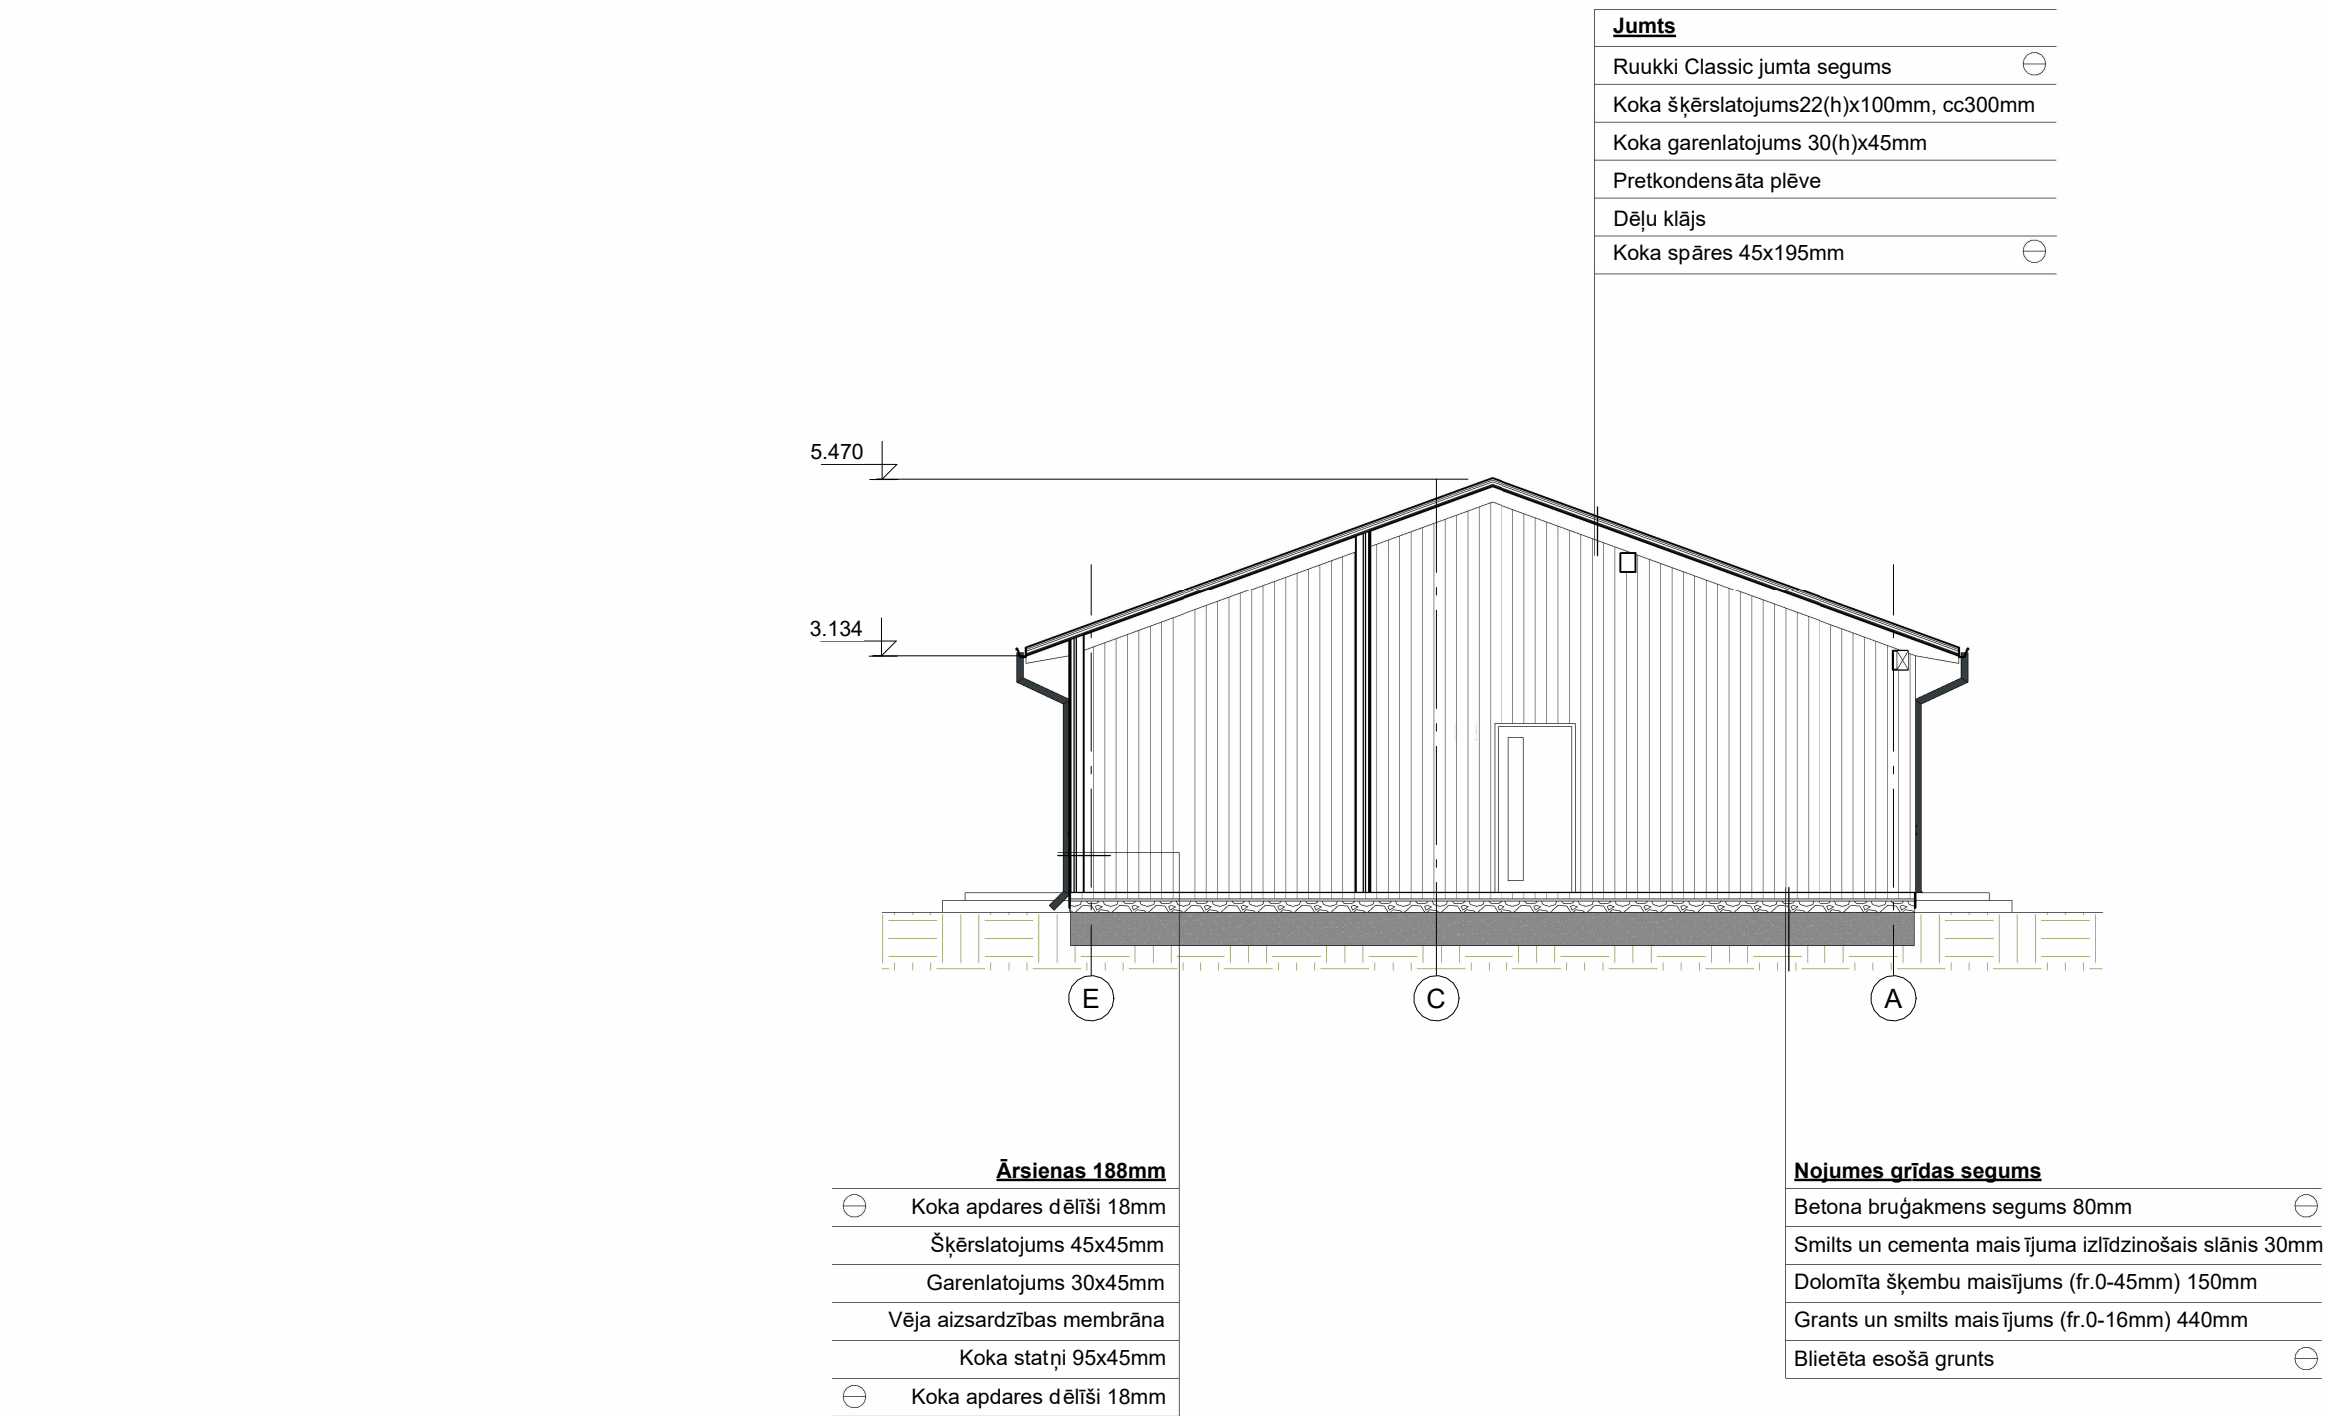

Architectural section drawing of a building corner. The drawing shows a sloped roof structure on the right side, with a vertical wall and a horizontal ceiling. The interior space contains a green office chair and a green sofa. The floor is shown with a pattern of yellow and white squares. The drawing is marked with three elevation levels: 5.470 at the top left, 2.700 in the middle left, and -0.200 at the bottom left. A circular marker with the letter 'E' is located at the bottom center of the drawing.


Architectural cross-section drawing of a building facade. The drawing shows a sloped roof structure, a vertical wall, and a floor assembly. Elevation markers on the right indicate heights: 3.134, 2.300, 0.800, and 0.000. A horizontal dimension of 2.100 is shown on the left. A circular marker 'A' is located at the bottom center of the section.

⊕	Grīdas segums un apakšklājs 20mm
	Izlīdzinošā betona kārtā 70mm / siltās grīdas caurules
	Putupolistirols TENAPORS Termo Compact 20mm
	Dzelzsbetona grīdas plātne 200mm
	Ekstrudētais putupolistirols 150-300kPa 200mm
	Blietētu šķembu slānis (fr.0-16mm) 50mm
	Blietētu šķembu slānis (fr.16-40mm) 150mm
	Ģeotekstils (140g/m²)
⊖	Blietēta esošā grunts

Koka apdarses dēlīši 18mm	⊖
Šķerslatojums 45x45mm	
Garenlatojums 30x45mm	
Vēja aizsardzības membrāna	
Koka statņi 195x45mm / vate PAROC Ultra plus 200mm	
Tvaika difūzijas membrāna	
Latojums 45x45mm / vate PAROC Ultra plus 50mm	
OSB skaidu plāksne 10mm	
Gipskartons 12mm	⊕


	Koka pārsegums
⊖	PAROC BLT3 beramā vate 300mm (starp sijām un virs tām)
Pārseguma sijas (izmērus un izvietojumu skat.BK)	
	Tvaika izolācija
	Iekārto griestu sistēma ~150mm / gaisa šķīrkārta
	Ģipškartona griesti Knauf D111
⊕	Griestu apdare

<u>Jumts</u>
Ruukki Classic jumta segums
Koka šķērslojums 22(h)x100mm, cc300mm
Koka garenlojums 30(h)x45mm
Pretkondensāta plēve
Koka spāres 45x195mm

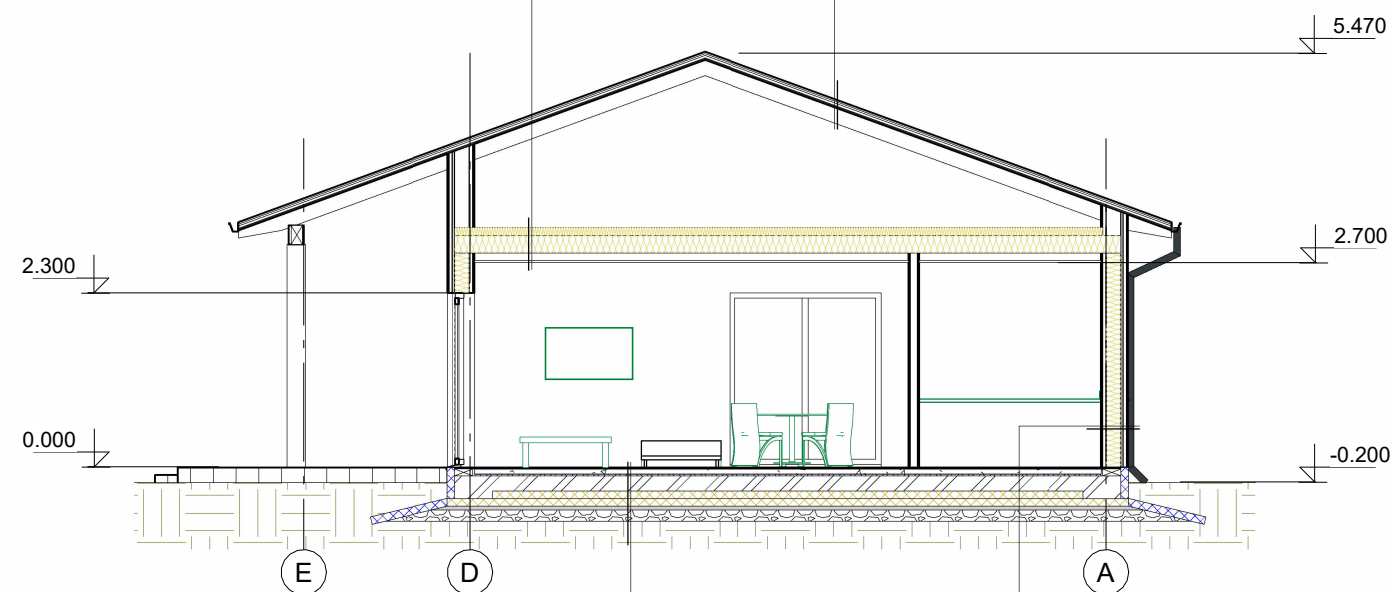

1.Stāva grīda	
	Grīdas segums un apakšklājs 20mm
	Izlīdzinošā betona kārta 70mm / siltās grīdas caurules
	Putupolistirols TENAPORS Termo Compact 20mm
	Dzelzsbetona grīdas plātne 200mm
	Ekstrudētais putupolistirols 150-300kPa 200mm
	Blietētu šķembu slānis (fr.0-16mm) 50mm
	Blietētu šķembu slānis (fr.16-40mm) 150mm
	Geotekstils (140g/m ²)
	Blietēta esošā grunts

<u>Ārsienas 360mm</u>
Koka apdares dēlīši 18mm
Šķērslatojums 45x45mm
Garenlatojums 30x45mm
Vēja aizsardzības membrāna
Koka statņi 195x45mm / vate PAROC Ultra plus 200mm
Tvaika difūzijas membrāna
Latojums 45x45mm / vate PAROC Ultra plus 50mm
OSB skaidu plāksne 10mm
Gipškartons 12mm

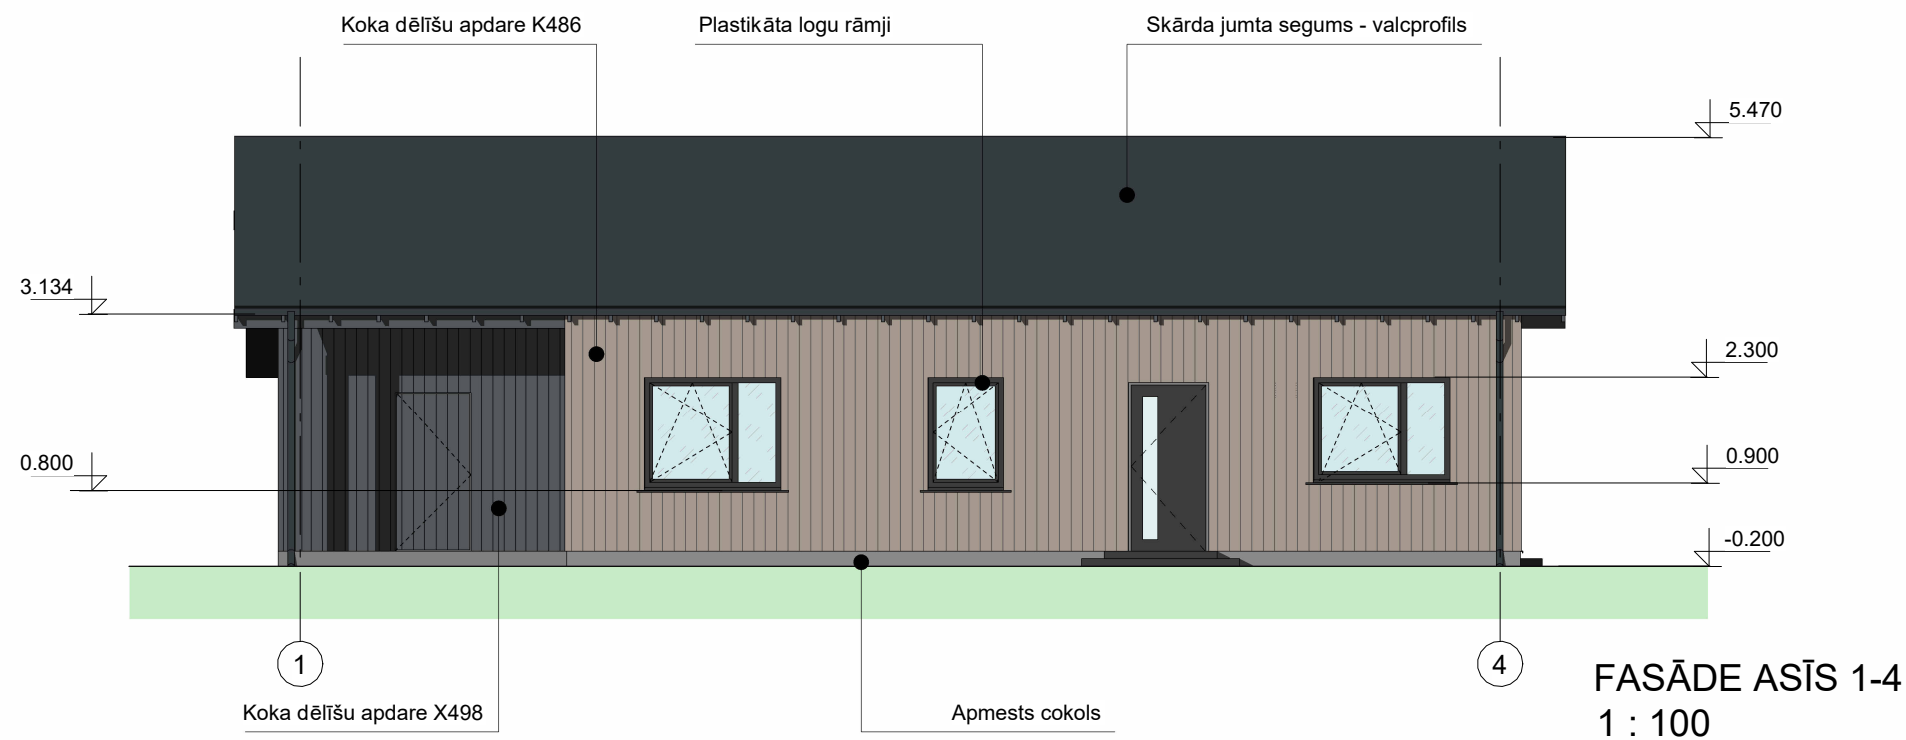

Krāsu pase



Fasādes apdares dēļi
- NCS 4004-Y31R
- VIVACOLOR K486
- RGB 164-153-142



Fasādes apdares dēļi
- NCS 7504-B
- Tikkurila Symphony - X498
- RGB 84-89-92



Ruukki Classic C jumta
segums,
- RAL 7016 - Anracīts
- NCS 7805-B01G
- RGB - 53-60-64



Lietus ūdens teknes un
notekas -
- RAL 7016 - Anracīts
- NCS 7805-B01G
- RGB - 53-60-64





Logu un durvju rāmji,
- NCS 9800N
- VIVACOLOR Y498
- RGB - 60-60-60





Cokols, dekoratīvs apmetums
- NCS 5002-G10Y
- RGB 137-138-136

Sī house

FASĀDE ASĪS E-A
1 : 100

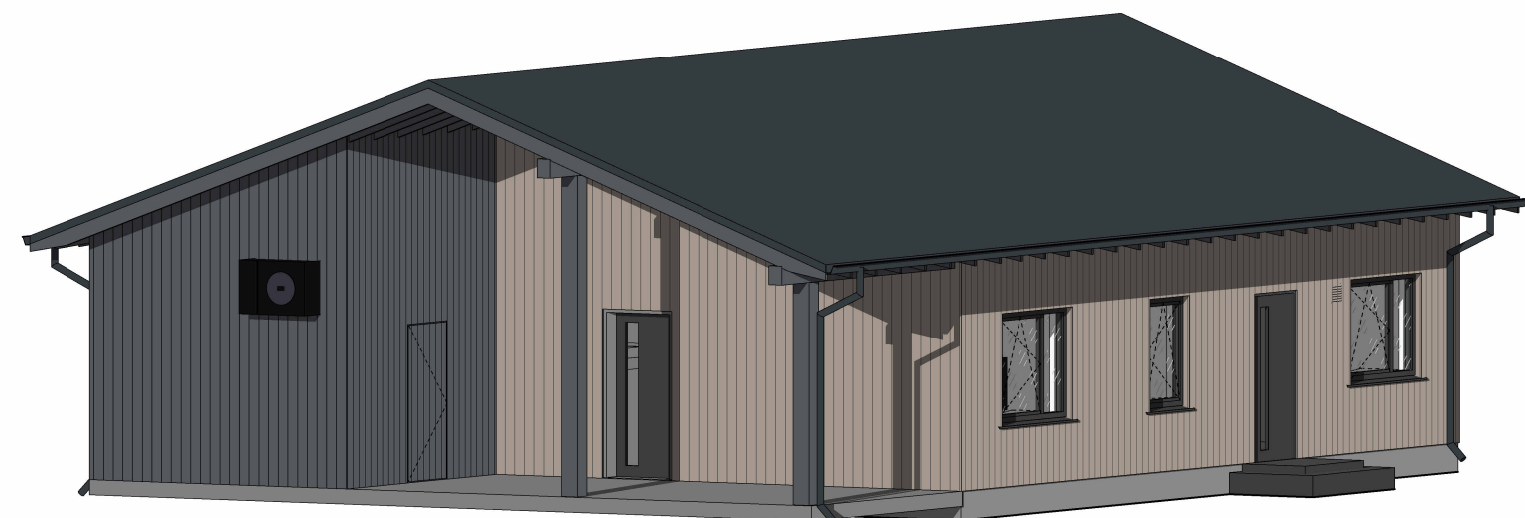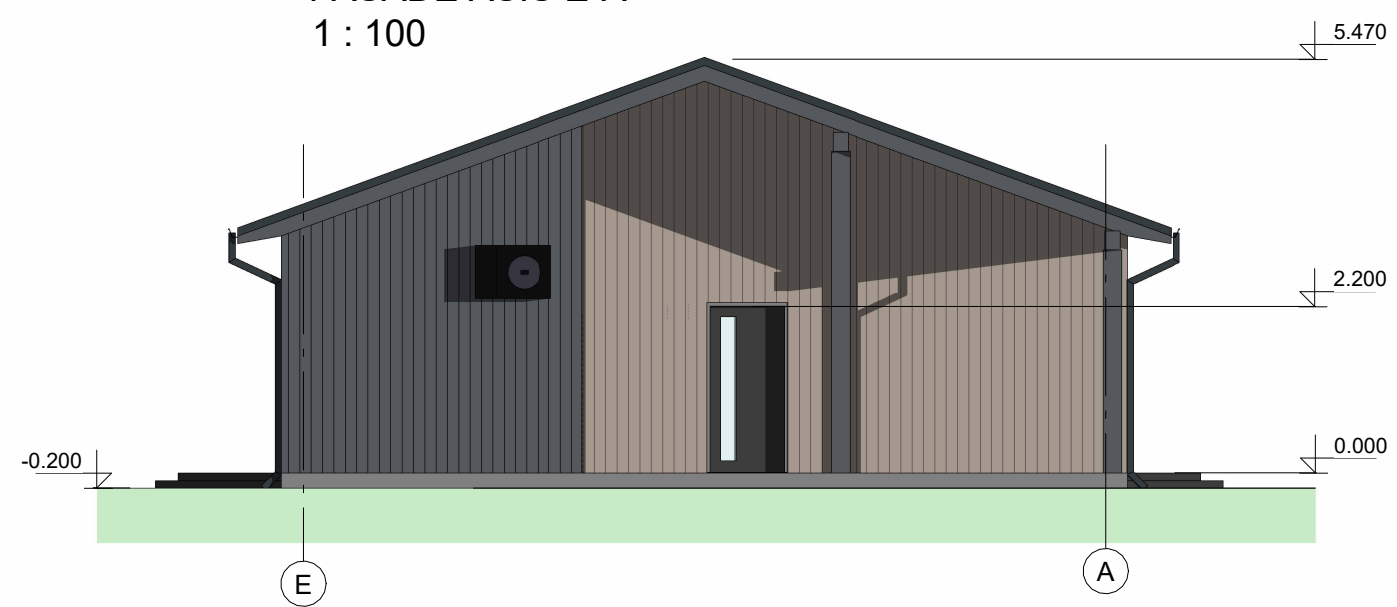

FASĀDE ASĪS A-E
1 : 100

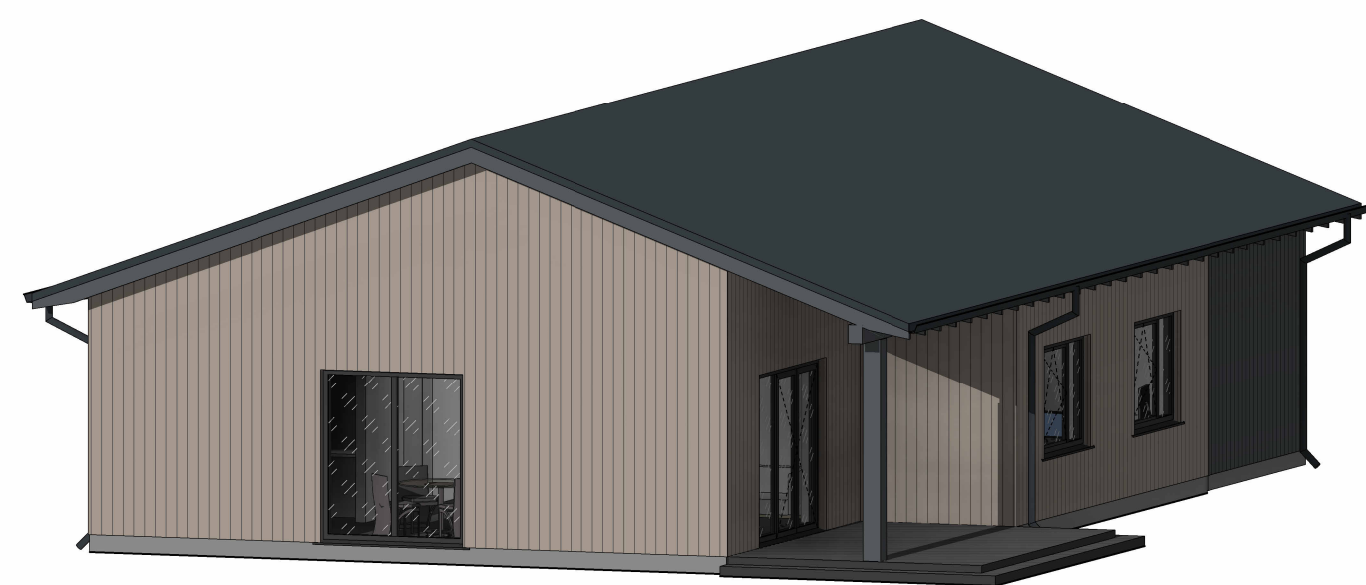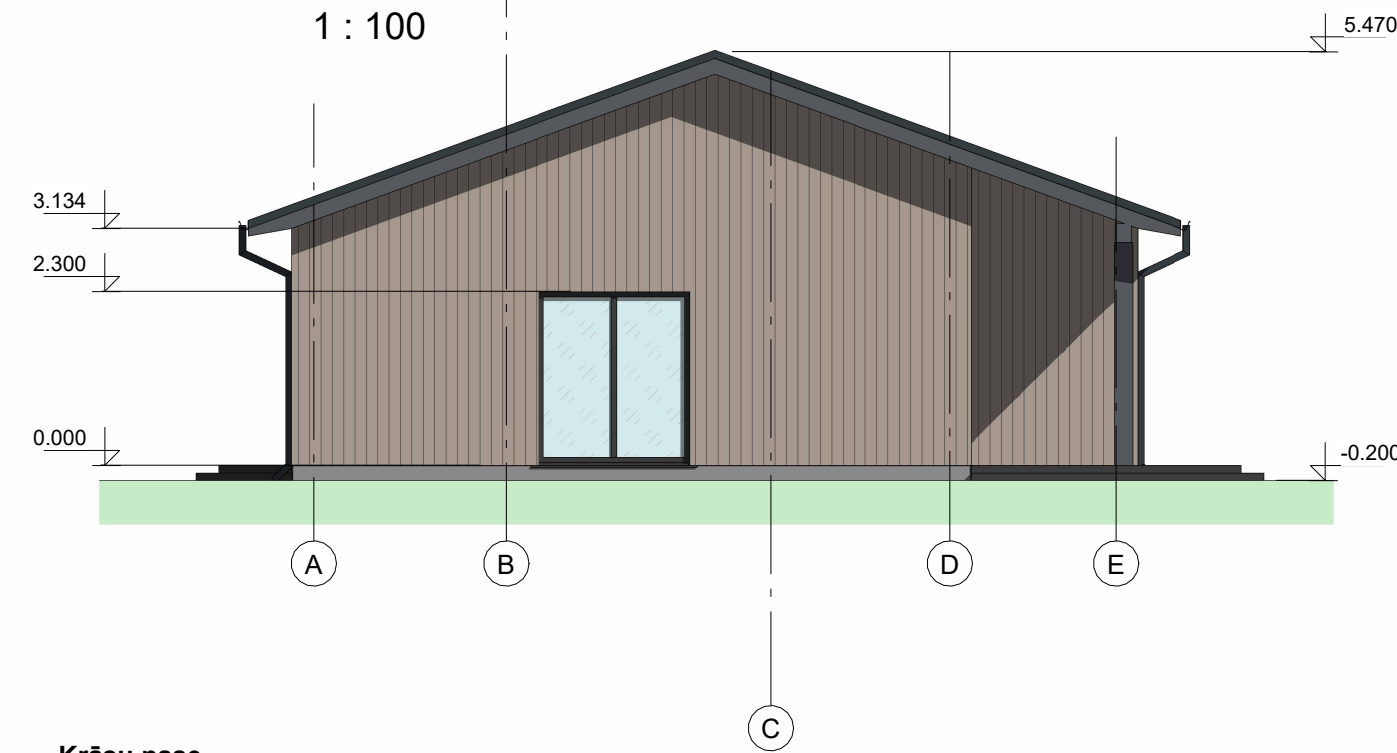

Krāsu pase



Fasādes apdares dēļi
- NCS 4004-Y31R
- VIVACOLOR K486
- RGB 164-153-142



Fasādes apdares dēļi
- NCS 7504-B
- Tikkurila Symphony - X498
- RGB 84-89-92



Ruukki Classic C jumta segums,
- RAL 7016 - Anracīts
- NCS 7805-B01G
- RGB - 53-60-64



Lietus ūdens teknes un notekas -
- RAL 7016 - Anracīts
- NCS 7805-B01G
- RGB - 53-60-64





Logu un durvju rāmji,
- NCS 9800N
- VIVACOLOR Y498
- RGB - 60-60-60



Cokols, dekoratīvs apmetums
- NCS 5002-G10Y
- RGB 137-138-136

Si house


FASĀDE ASĪS 4-1
1 : 100

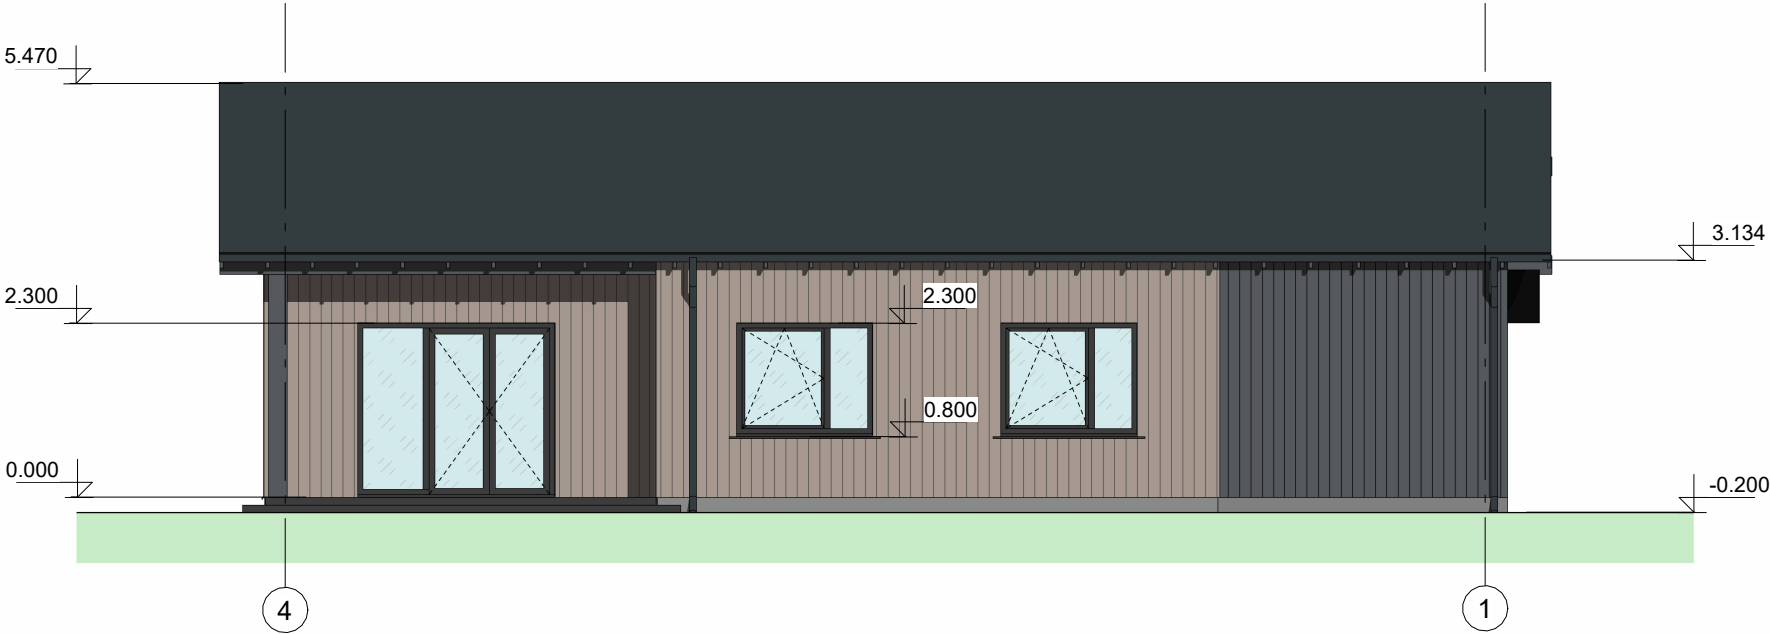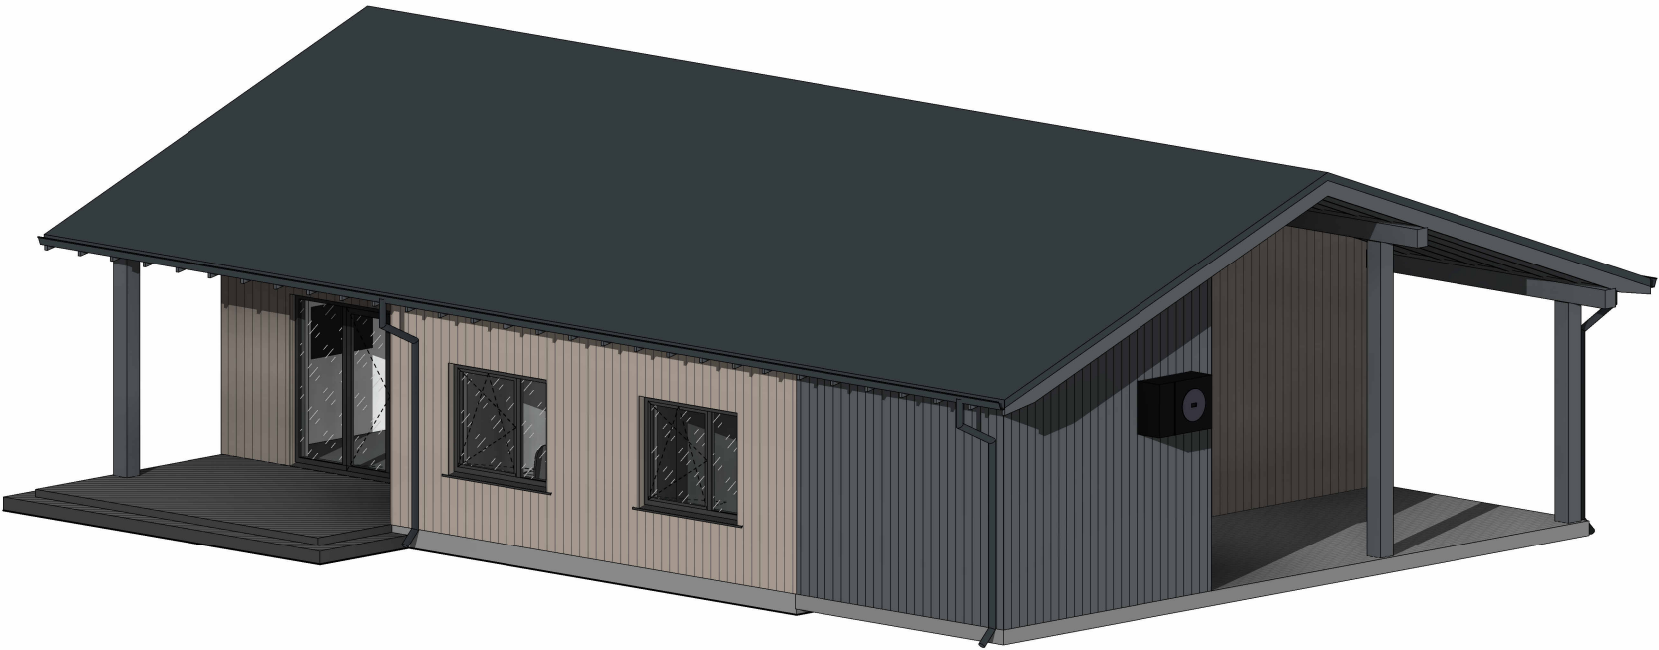

Krāsu pase



Fasādes apdares dēļi
- NCS 4004-Y31R
- VIVACOLOR K486
- RGB 164-153-142

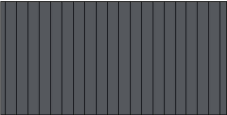

Fasādes apdares dēļi
- NCS 7504-B
- Tikkurila Symphony - X498
- RGB 84-89-92



Ruukki Classic C jumta segums,
- RAL 7016 - Anracīts
- NCS 7805-B01G
- RGB - 53-60-64



Lietus ūdens teknes un notekas -
- RAL 7016 - Anracīts
- NCS 7805-B01G
- RGB - 53-60-64



Logu un durvju rāmji,
- NCS 9800N
- VIVACOLOR Y498
- RGB - 60-60-60



Cokols, dekoratīvs apmetums
- NCS 5002-G10Y
- RGB 137-138-136

