


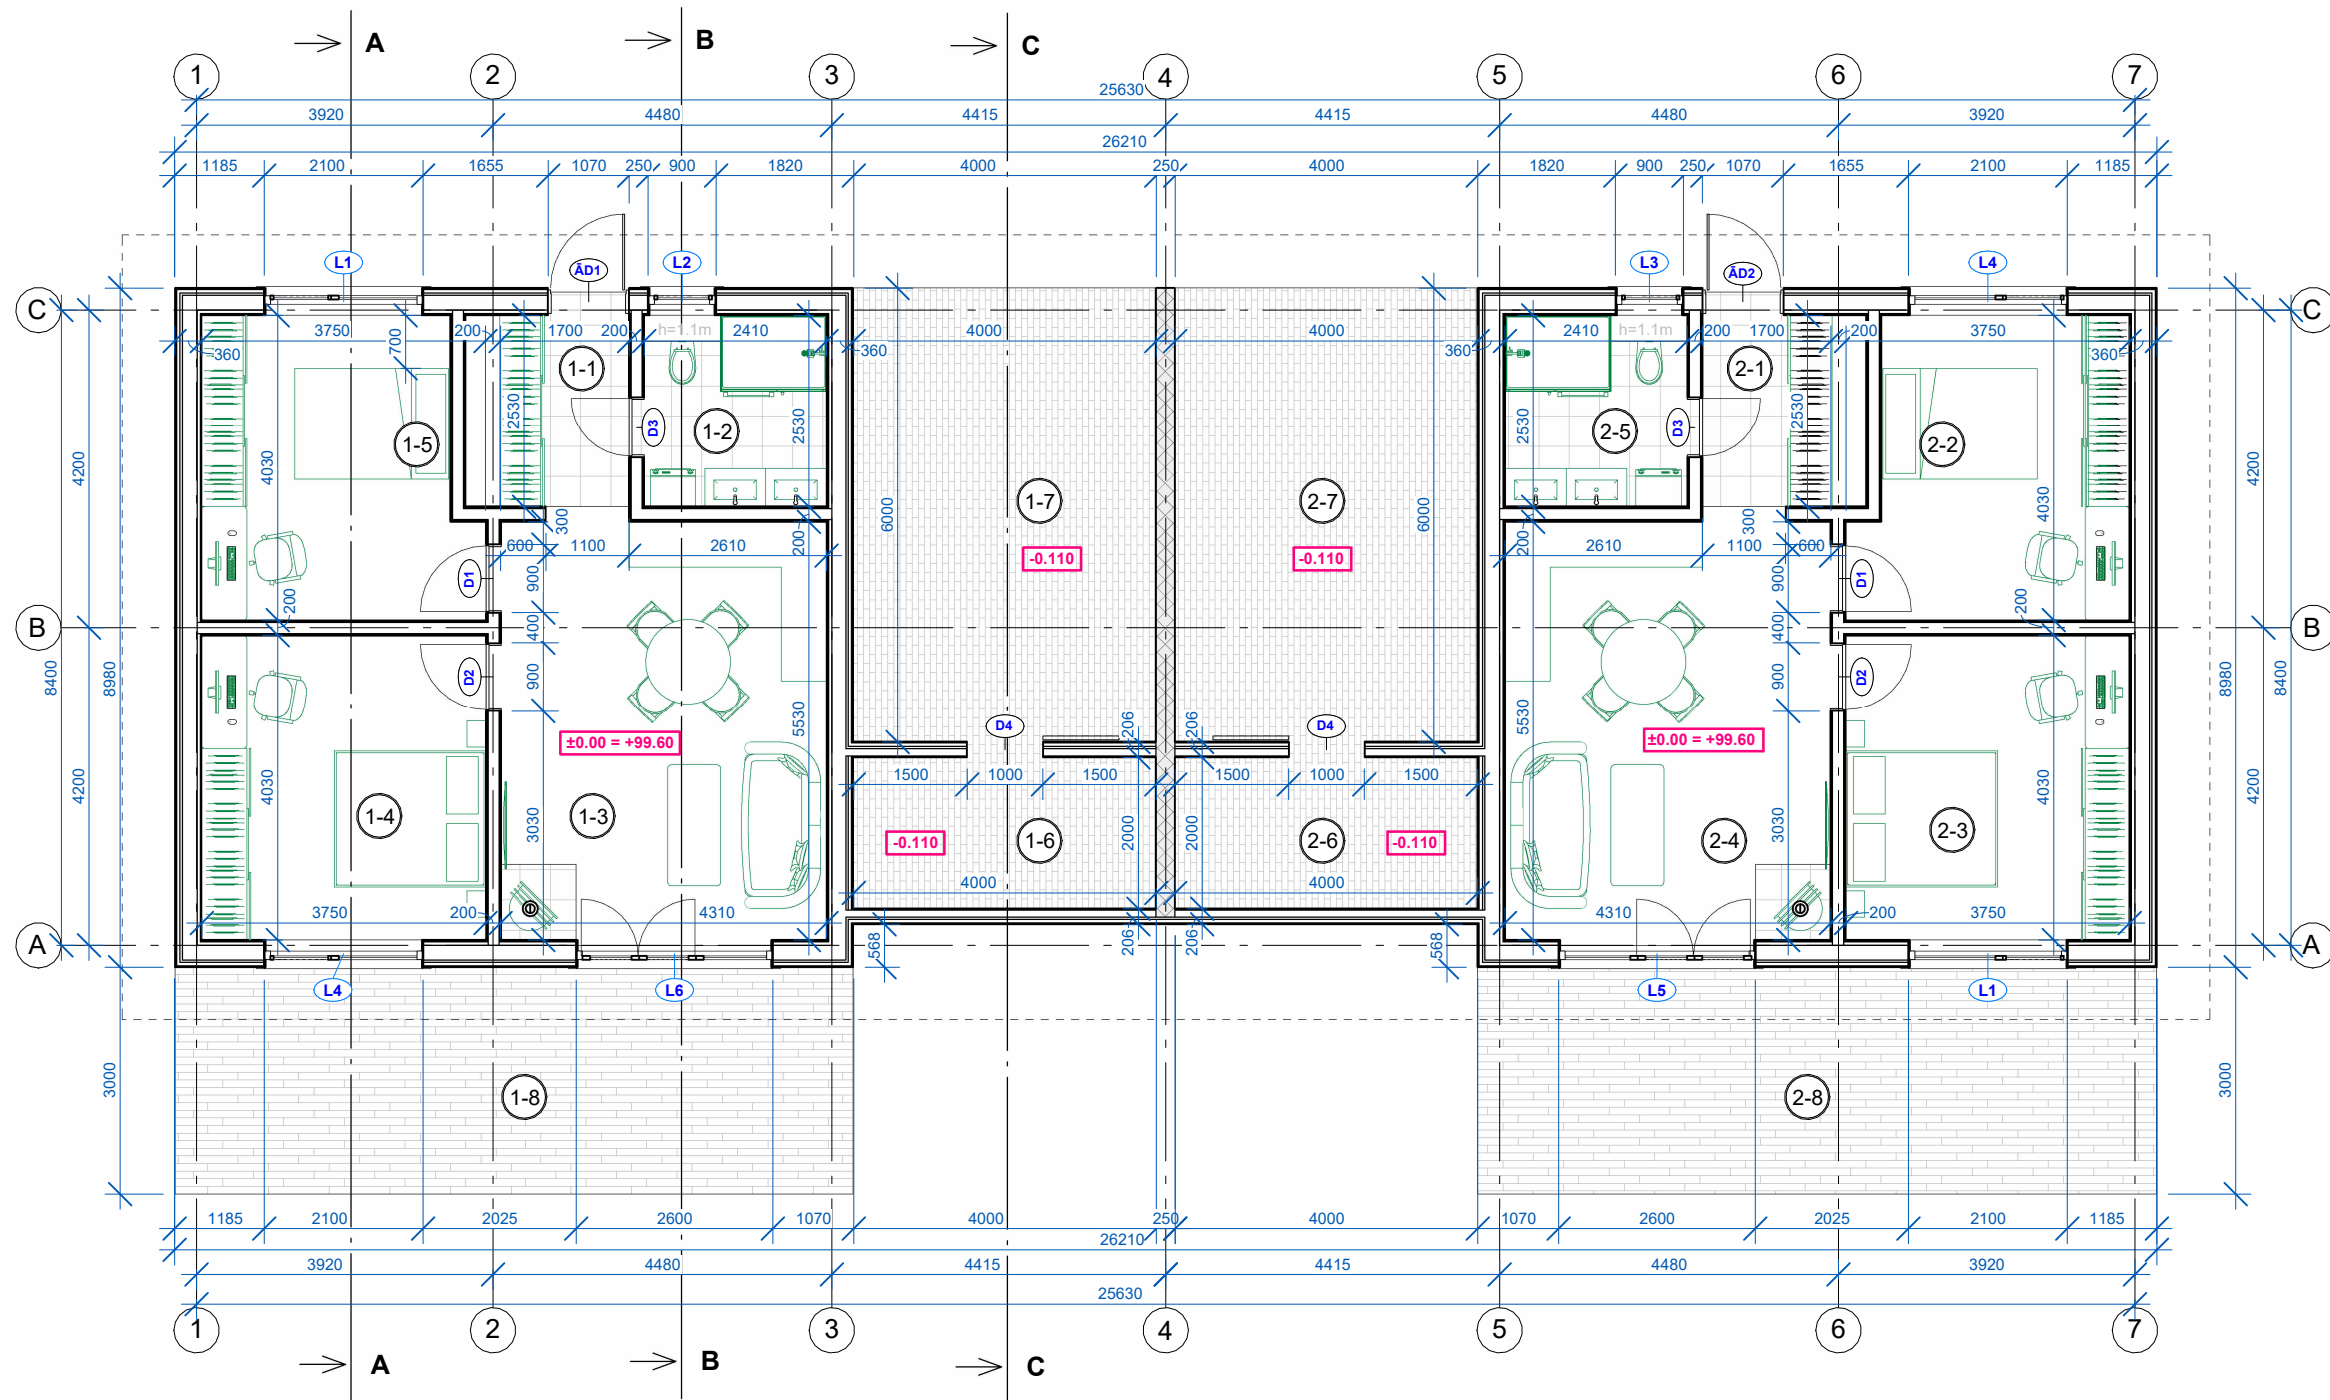

TELPU GRUPAS NR.1 - TELPU EKSPLIKĀCIJA

Nr.	Nosaukums	Veids	Platība
-----	-----------	-------	---------

Iekštelpa

1-1	Gaitenis	Palīgtelpa	5.6 m²
1-2	Vannas istaba	Palīgtelpa	5.7 m²
1-3	Dzīvojamā istaba ar virtuvi	Dzīvojamā telpa	21.4 m²
1-4	Guļamistaba	Dzīvojamā telpa	15.1 m²
1-5	Guļamistaba	Dzīvojamā telpa	13.8 m²
1-6	Noliktava	Palīgtelpa	8 m²
			69.7 m²

Ārtelpa

1-7	Auto nojume	Palīgtelpa	26.9 m²
1-8	Terase	Palīgtelpa	26.9 m²

			53.8 m²
1.Stāva kopējā platība			123.5 m²

TELPU GRUPAS NR.2 - TELPU EKSPLIKĀCIJA

Nr.	Nosaukums	Veids	Platība
-----	-----------	-------	---------

Iekštelpa

2-1	Gaitenis	Palīgtelpa	5.6 m²
2-2	Guļamistaba	Dzīvojamā telpa	13.8 m²
2-3	Guļamistaba	Dzīvojamā telpa	15.1 m²
2-4	Dzīvojamā istaba ar virtuvi	Dzīvojamā telpa	21.4 m²
2-5	Vannas istaba	Palīgtelpa	5.7 m²
2-6	Noliktava	Palīgtelpa	8 m²
			69.7 m²

Ārtelpa

2-7	Auto nojume	Palīgtelpa	26.9 m²
2-8	Terase	Palīgtelpa	26.9 m²

			53.8 m²
1.Stāva kopējā platība			123.5 m²

PIEZĪMES

- Augstuma atzīmes dotas metros, relatīvajās atzīmēs pret atzīmi ±0.00
- Visi izmēri doti milimetros
- Par nosacīto dzīvojamās atzīmi ±0.00 pieņemts pirmā stāva priekštelpas grīdas līmenis, kas atbilst absolūtajai augstuma atzīmei +99.60 LAS-2000,5
- Plānos izmēri uzrādīti ar apdari
- Griezum A-A skatīt lapā AR-5
- Griezum B-B skatīt lapā AR-6
- Griezum C-C skatīt lapā AR-7
- Telpās ar paaugstinātu mitruma līmeni virsmas apstrādāt ar hidroizolāciju, stūrus un deformācijas šuves papildus nostrādāt ar hidroizolācijas lentu. Izmantot mitrumizturīgu režģpsi karkasa sienām.
- Visus rasējumus skatīt kopā ar citām būvprojekta sadaļām.

NOSACĪTIE APZĪMĒJUMI

N.p.k.	Apzīmējums	Nosaukums un izmēri
1	±0.00 = +99.60	Grīdas augstuma atzīme
2	1	Telpu numerācija
3		Koka karkasa ārsiena - siltināta
4		Koka karkasa ārsiena - nesiltināta
5		Nesoša koka karkasa iekšsiena
6		Nenesoša koka karkasa iekšsiena
7	L-1 D-1	Logu un durvju apzīmējums (Eksplikāciju skatīt lapā AR-11)

